


鳥瞰図1






鳥瞰図2

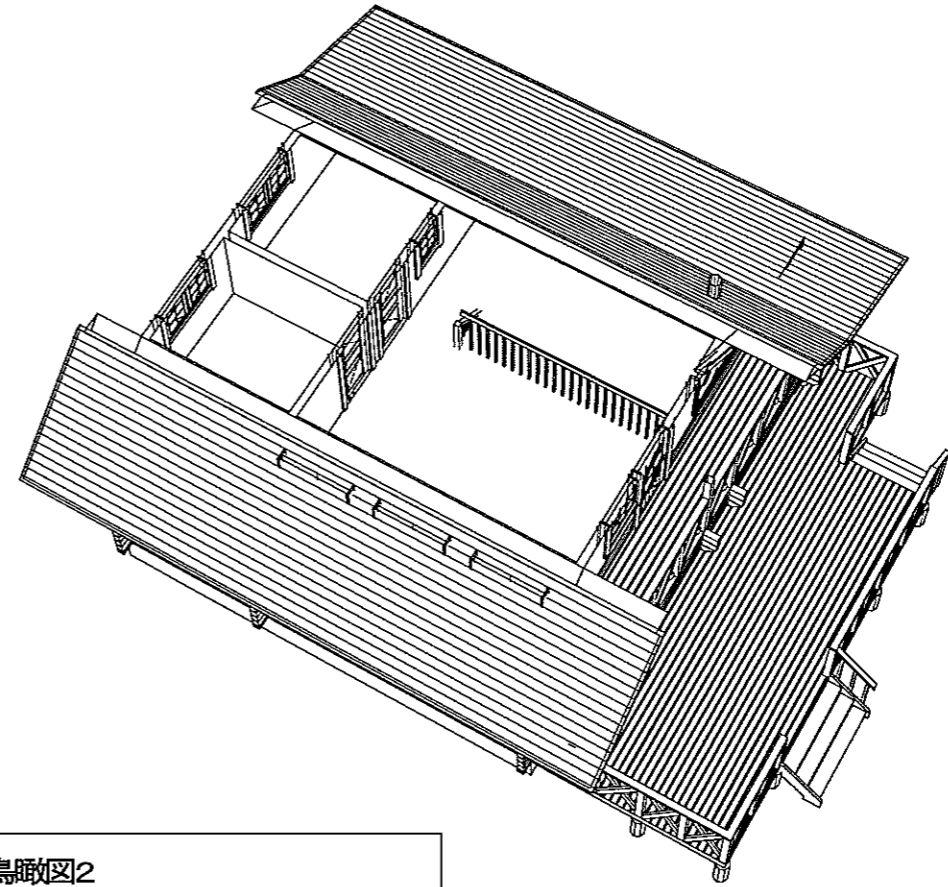


外観パース1



外観パース2

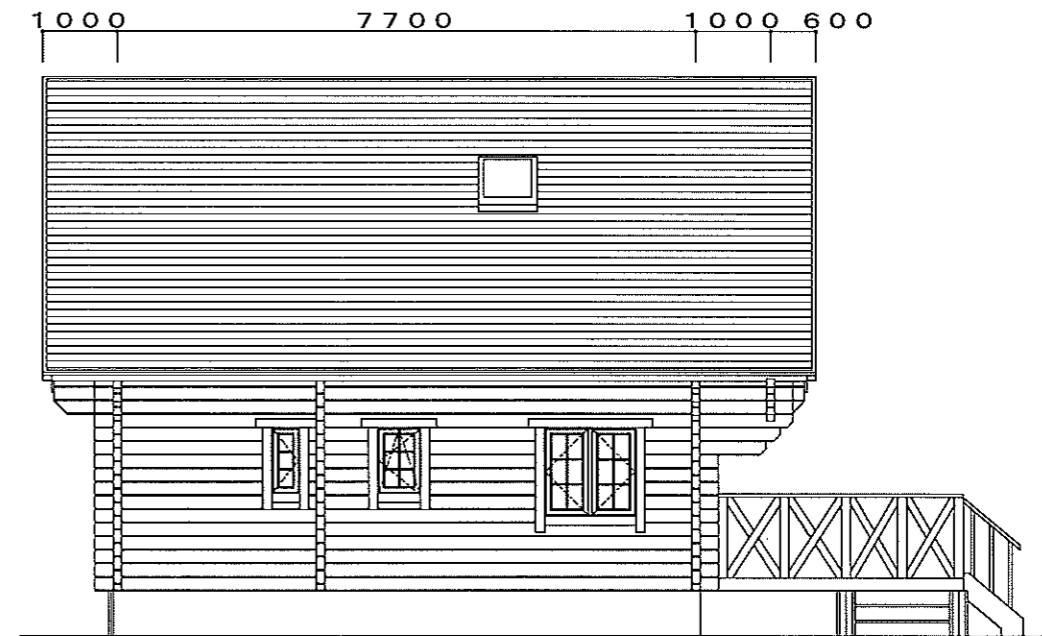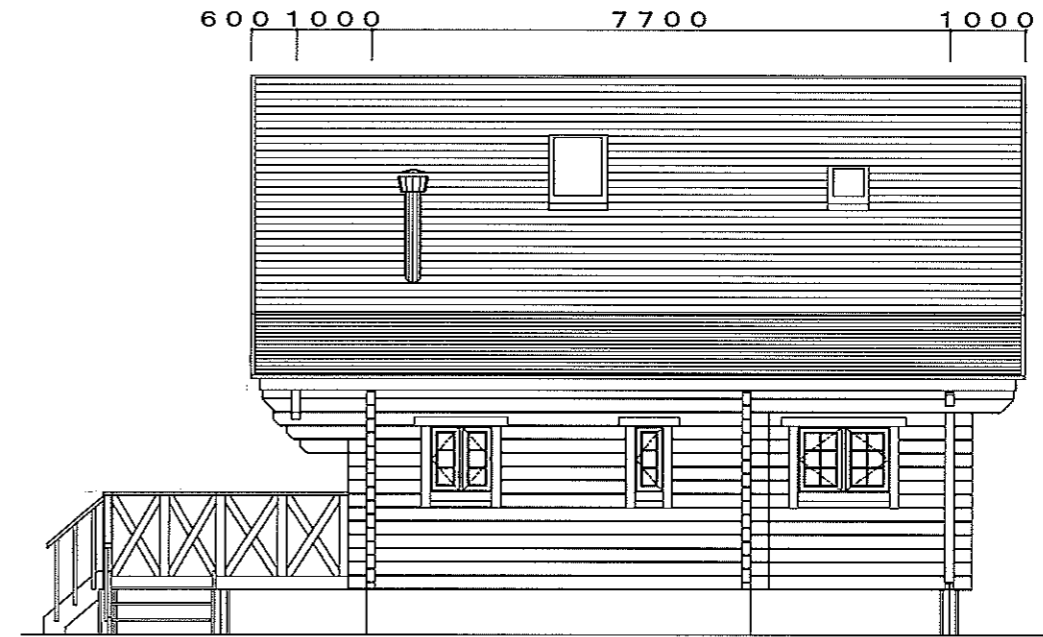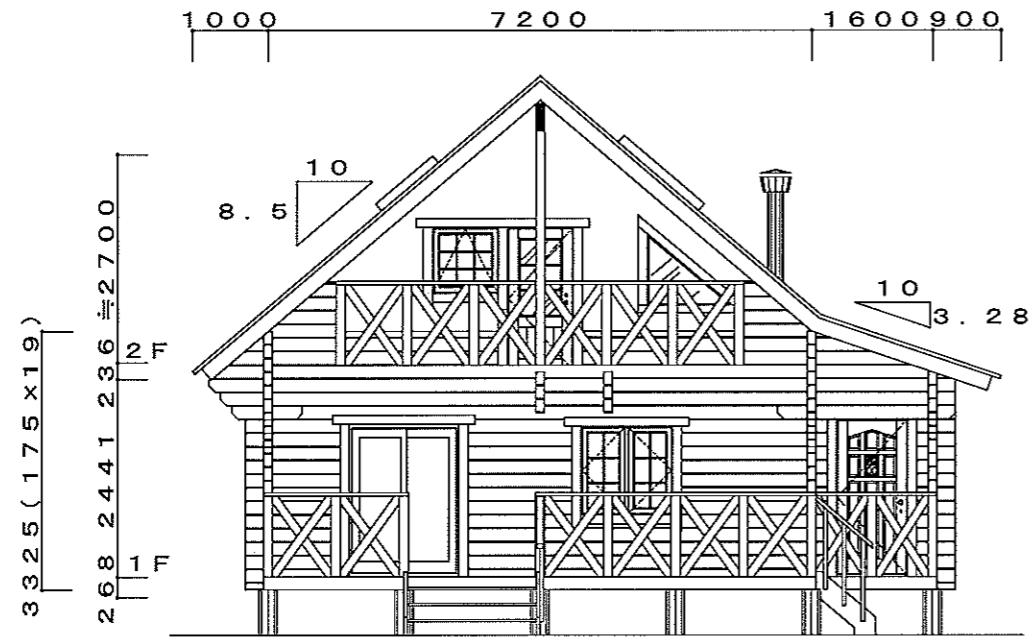


工事名称 Model Kougentoshi			御施主名 高原都市開発			図面名称 立面図		SCALE 1/100	DATE 09/09/28	ログサイズ 136×175	備考
延床面積 108.13 M ²			1F床面積 63.44 M ²			テラス・デッキ等 28.40 M ²		変更 09/10/09		屋根勾配 10:8.5	備考
32.71 坪			2F床面積 44.69 M ²			バルコニー 7.20 M ²		TEL: 0279-84-1545		図面NO.	
						FAX: 0279-84-1546		高原都市開発株式会社			

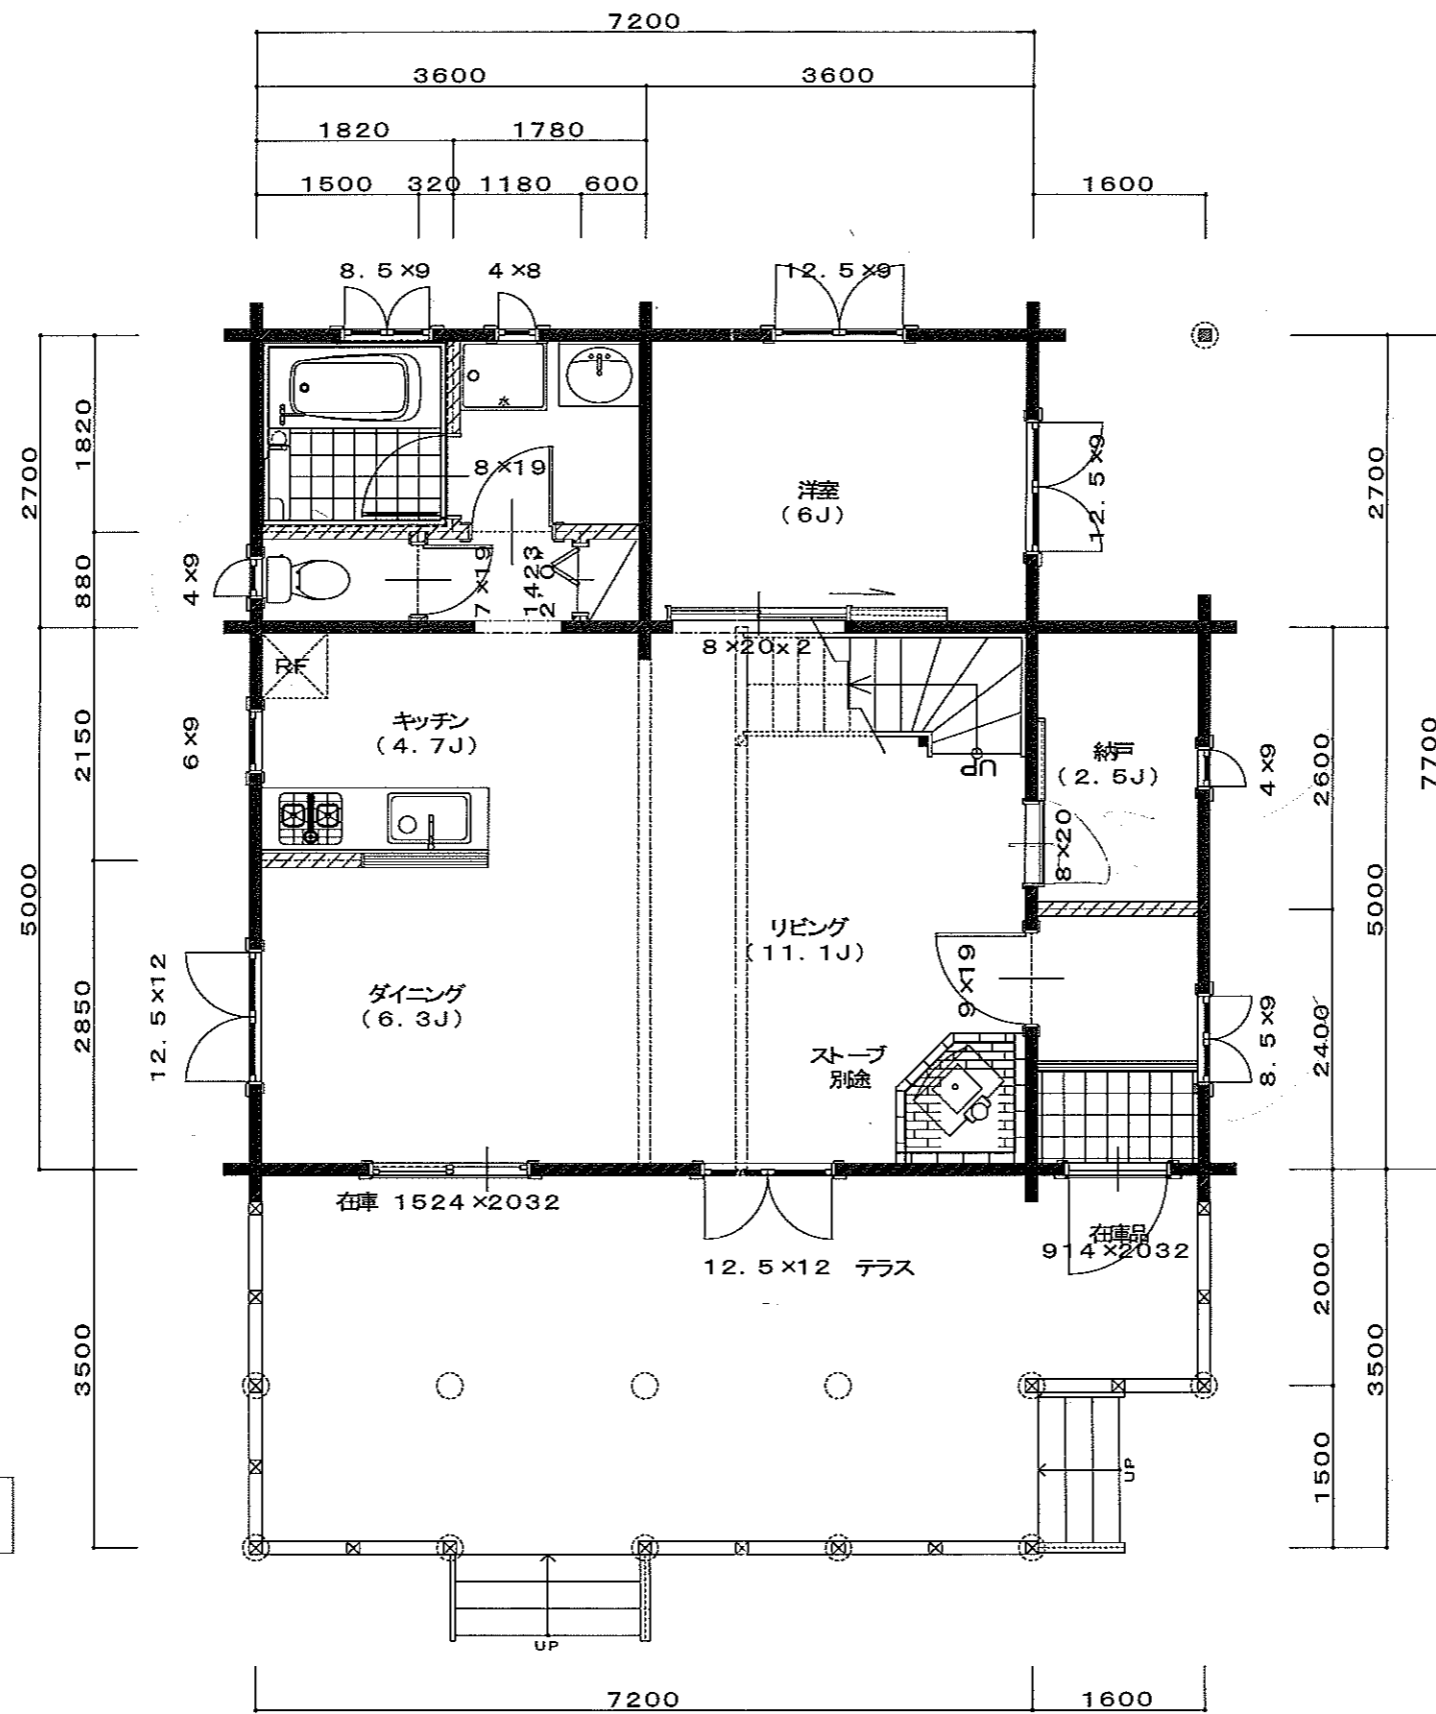

1階平面図 S: 1/70

工事名称 Model Kougentoshi		街施主名 高原都市開発		図面名称 1F平面図		SCALE 1/70	DATE 09/09/28	ログサイズ 135×175	備考
延床面積 108.13 M2		1F床面積 63.44 M2		テラス・デッキ等 28.40 M2		変更 09/10/01		屋根勾配 10:8.5	備考
32.71 坪		2F床面積 44.69 M2		バルコニー 7.20 M2		TEL: 0279-84-1545		図面NO.	
		FAX: 0279-84-1546		FAX: 0279-84-1546		高原都市開発株式会社			

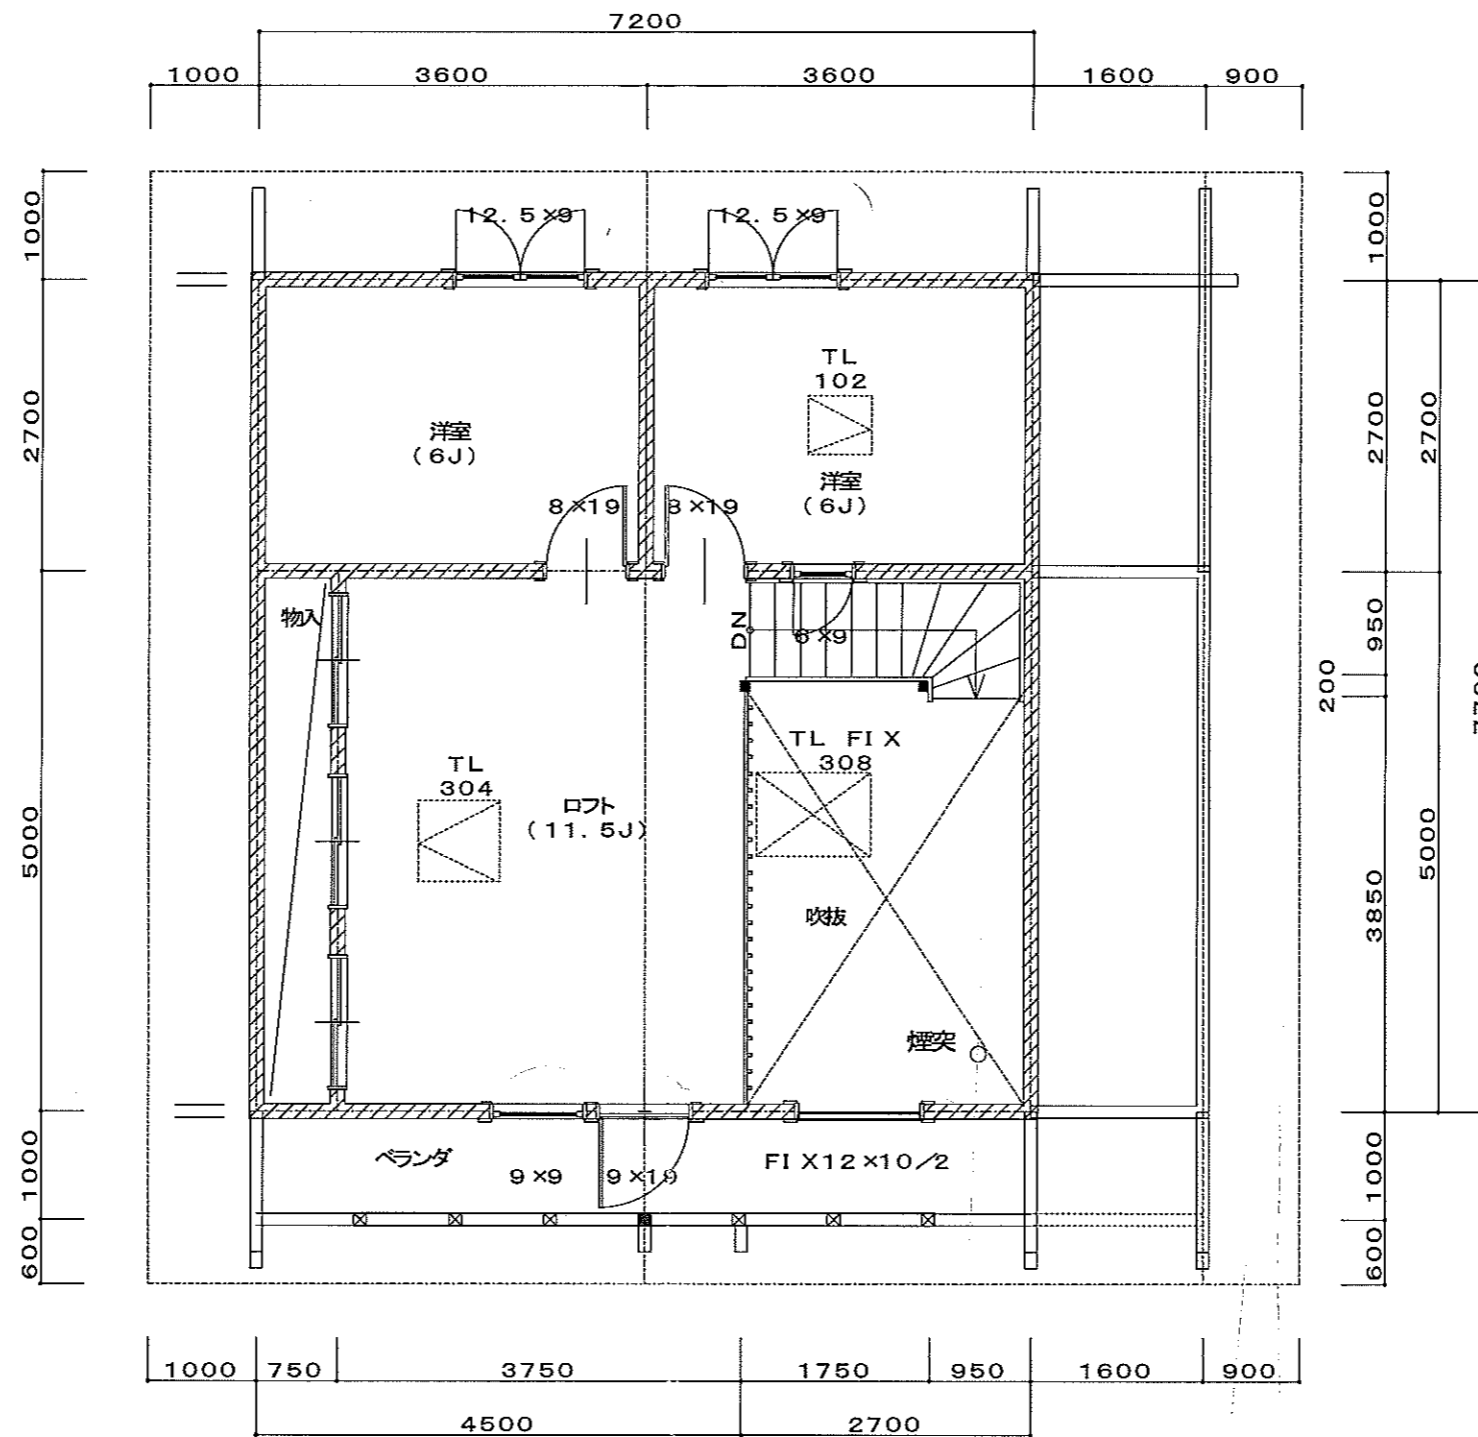

2階平面図 S: 1/70

工事名称 Model Kougentoshi				御施主名 高原都市開発		図面名称 2F平面図		SCALE 1/70	DATE 09/09/28	ログサイズ 135×175	備考
延床面積 108.13 M ²				テラス・デッキ等 28.40M ²		TEL:		変更 09/10/09		屋根勾配 10:8.5	備考
32.71 坪		2F床面積 44.73 M ²		バルコニー 7.20M ²		FAX:		TEL: 0279-84-1545		図面NO.	
高原都市開発株式会社								FAX: 0279-84-1546			