




鳥瞰図1

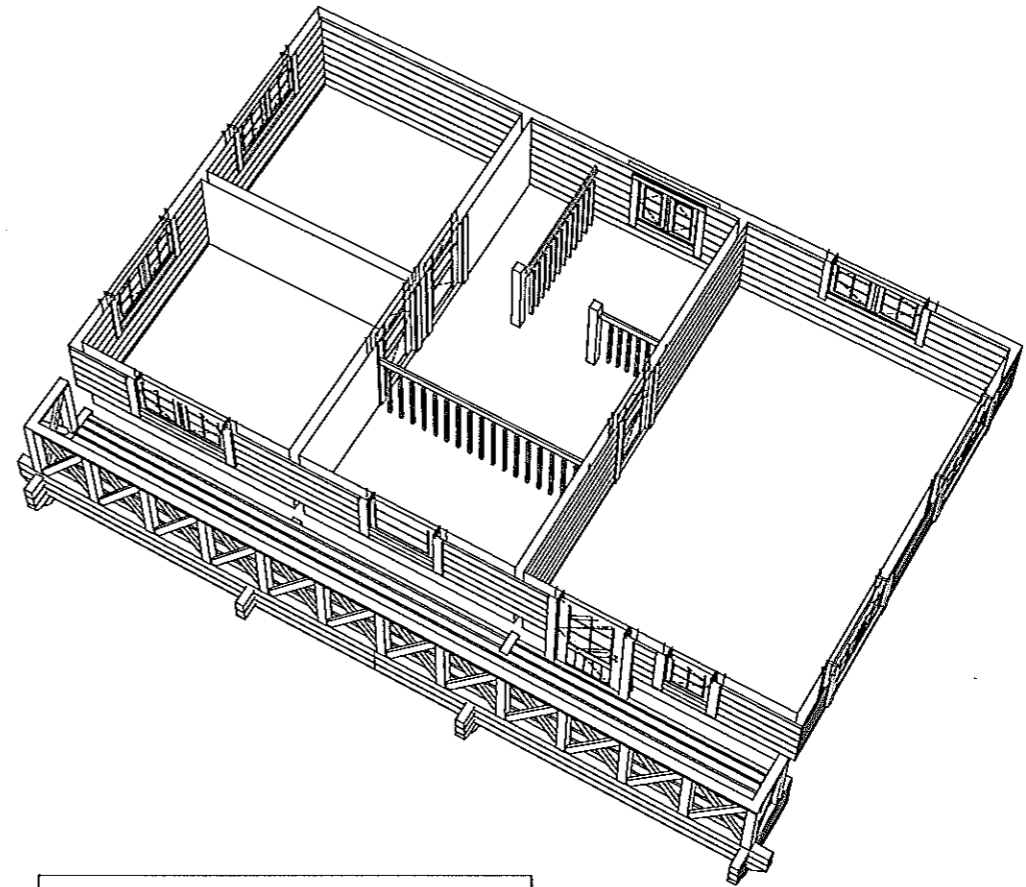


鳥瞰図2

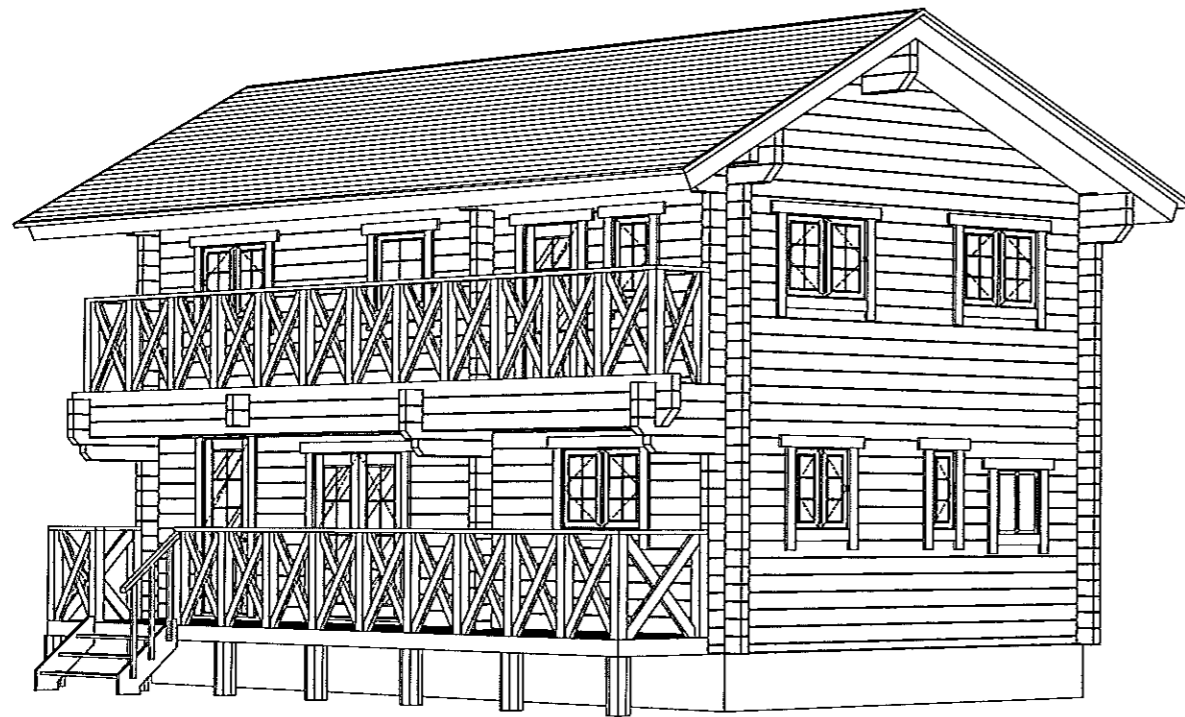

外観パース1

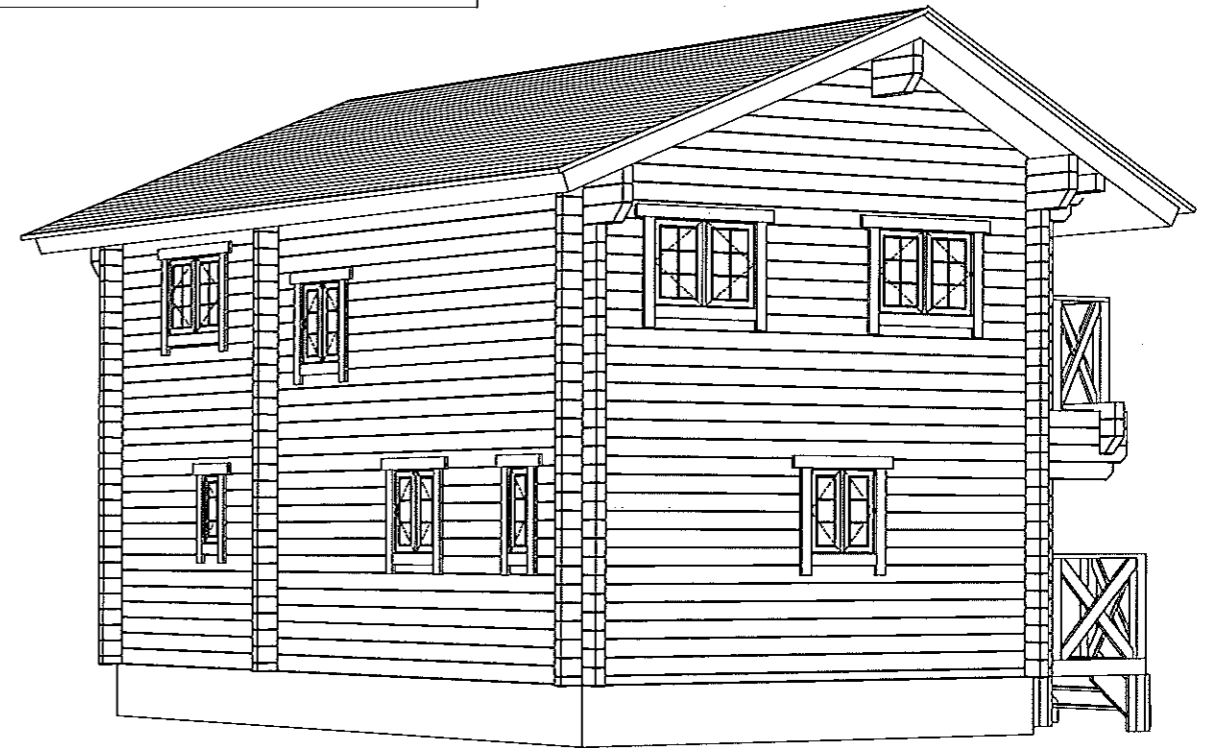


外観パース2

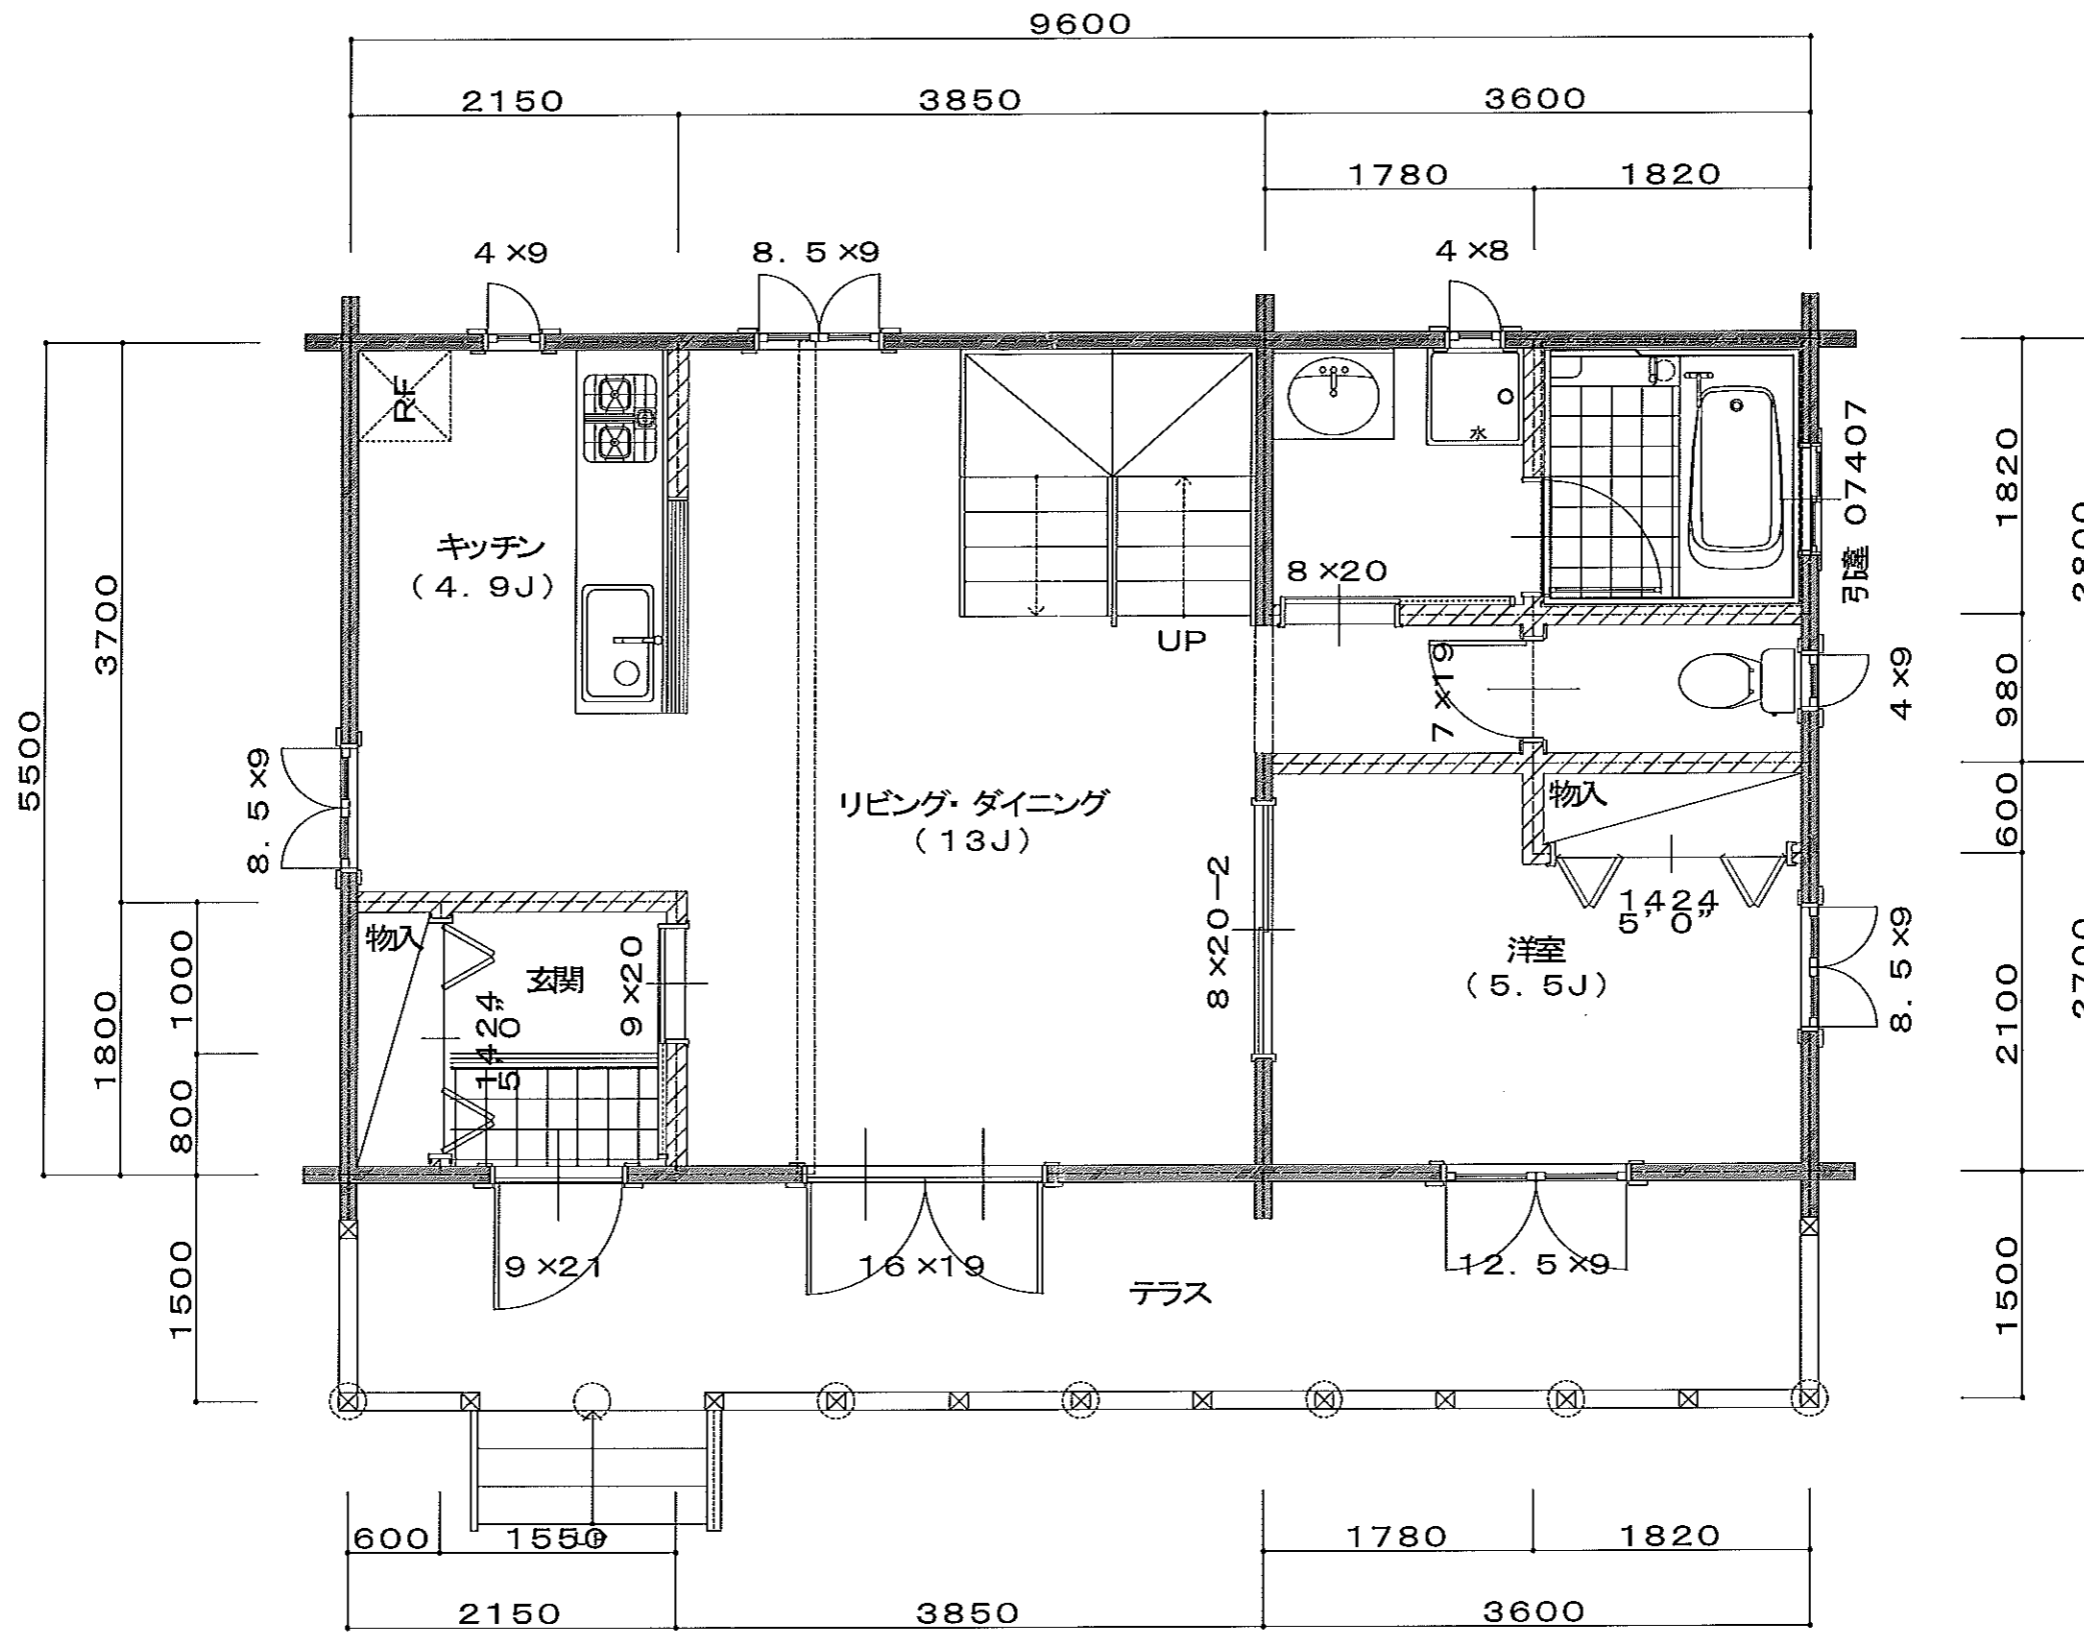


1階平面図 S: 1/50

工事名称 PLAN-2 (モデル名称)			御施主名	図面名称 1階平面図	SCALE 1/50	DATE 12/01/19	ログサイズ 135×180	備考
延床面積 99.45M <sup>2</sup>	1F床面積 52.80M <sup>2</sup>	テラス・デッキ等 14.40M <sup>2</sup>		<b>高原都市開発株式会社</b>			屋根勾配 10:6.4/4.11	備考
30.08坪	2F床面積 46.65M <sup>2</sup>	バルコニー 9.60M <sup>2</sup>					TEL: 0279-84-1545	FAX: 0279-84-1546

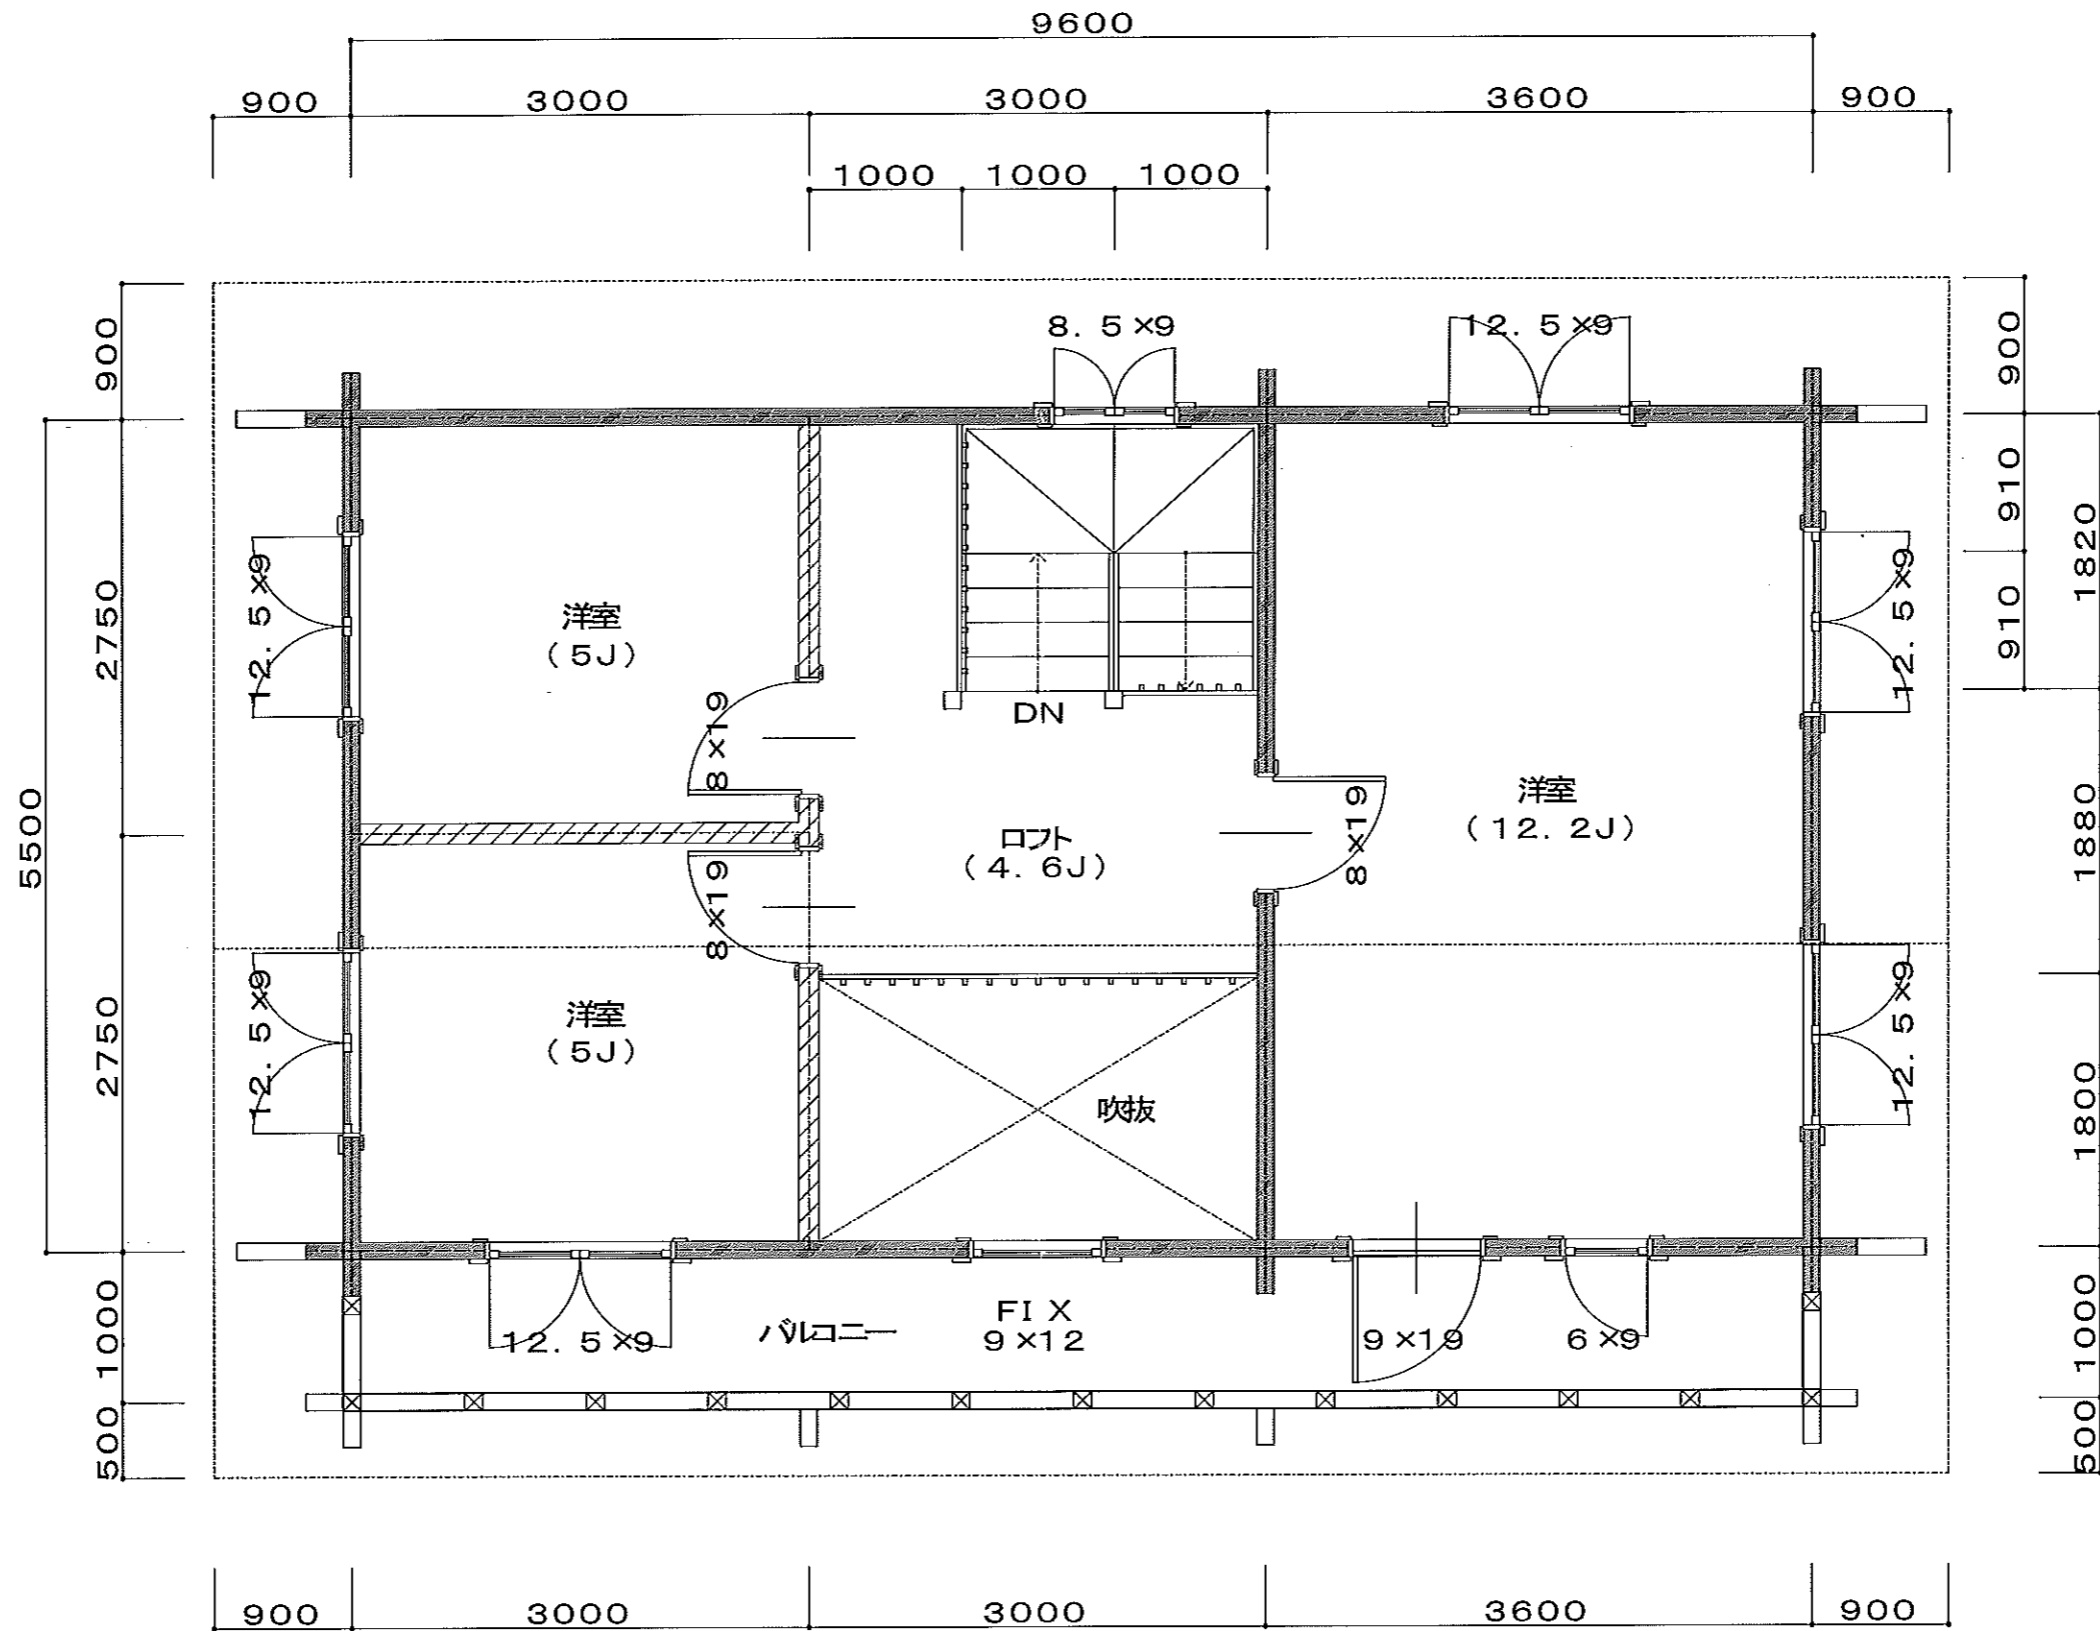


2階平面図 S: 1/50


工事名称 PLAN-1 (モデル名称)		御施主名		図面名称 2階平面図		SCALE 1/60	DATE 12/01/13	ログサイズ 135×180	備考
延床面積 101.68M <sup>2</sup>	1F床面積 56.16M <sup>2</sup>	テラス・デッキ等 17.40M <sup>2</sup>	TEL:	<b>高原都市開発株式会社</b>			変更	屋根勾配 10:6	備考
30.73坪	2F床面積 45.42M <sup>2</sup>	バルコニー 7.20M <sup>2</sup>	FAX:				TEL: 0279-84-1545	FAX: 0279-84-1546	図面NO.

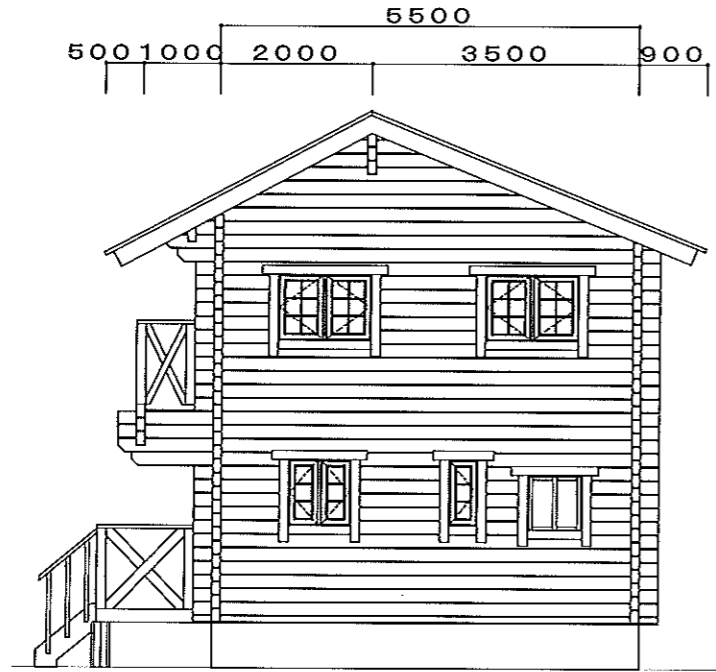


東立面図 S: 1/100

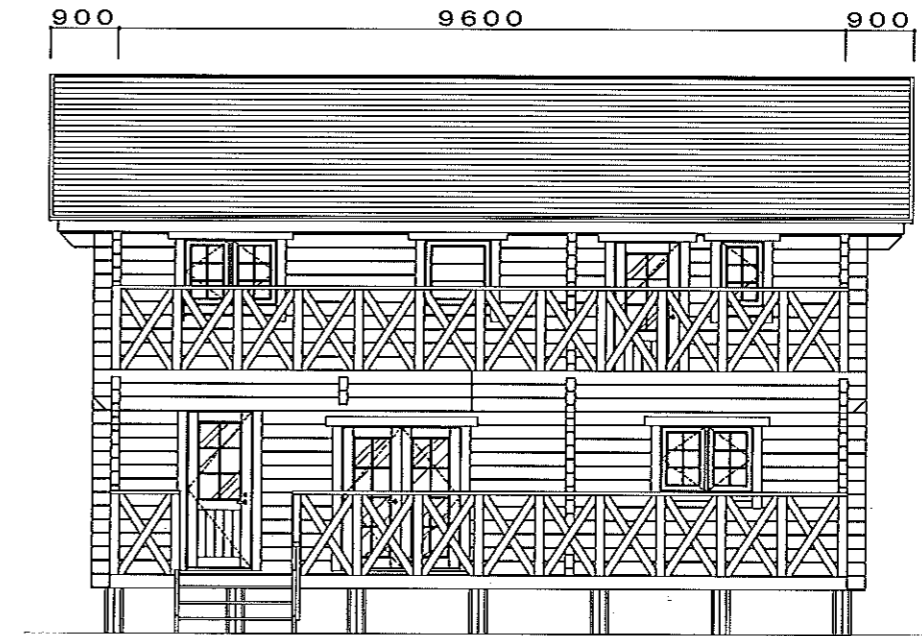

南立面図 S: 1/100

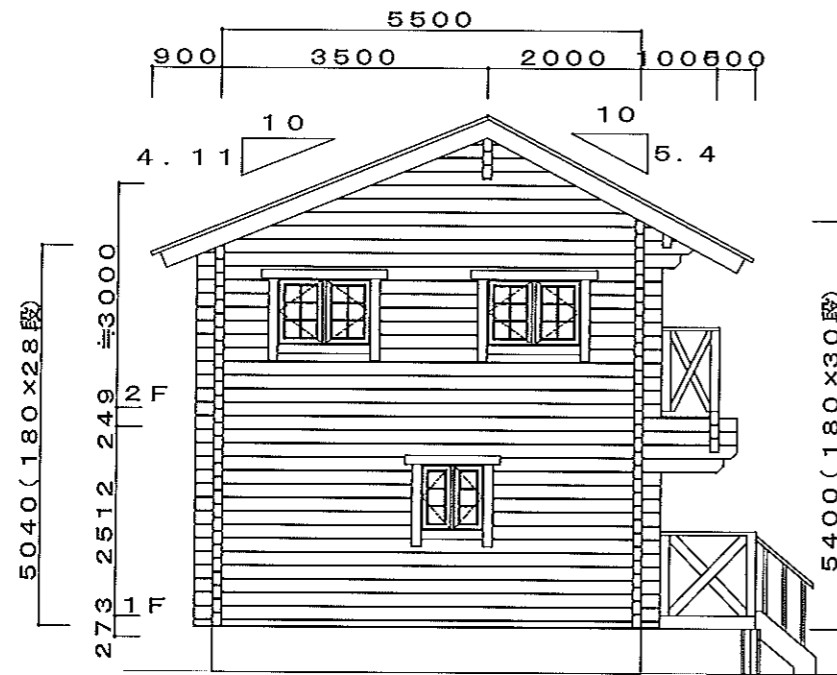

西立面図 S: 1/100

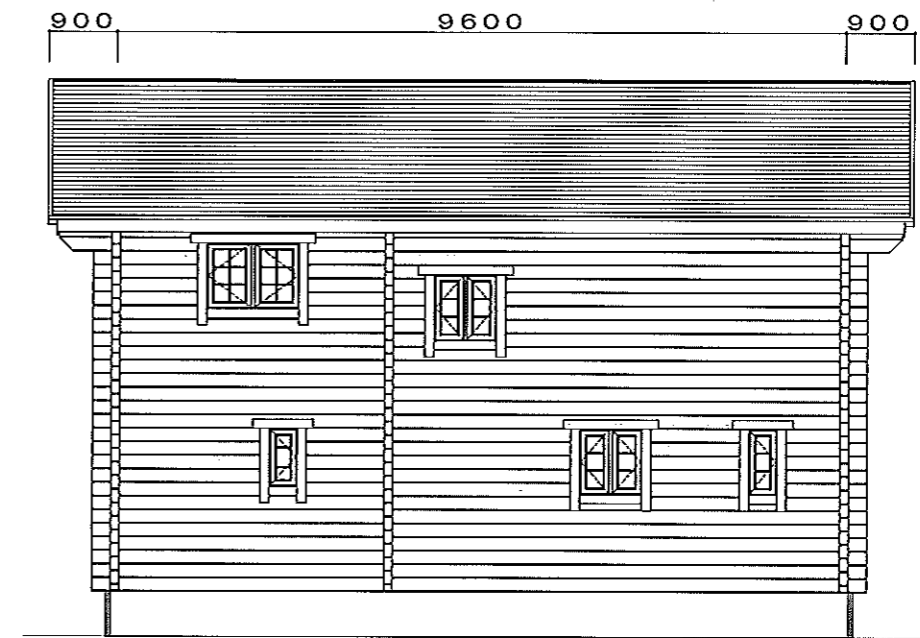

北立面図 S: 1/100

工事名称 PLAN-2 (モデル名称)			御施主名		図面名称 立面図	SCALE 1/100	DATE 12/01/19	ログサイズ 135×180	備考
延床面積 99.45M <sup>2</sup>	1F床面積 52.80M <sup>2</sup>	テラス・デッキ等 14.40M <sup>2</sup>			高原都市開発株式会社	変更		屋根勾配 10:5.4/4.11	備考
30.08坪	2F床面積 46.65M <sup>2</sup>	バルコニー 9.60M <sup>2</sup>				TEL: 0279-84-1545			図面NO.
								FAX: 0279-84-1546	