



鳥瞰図1

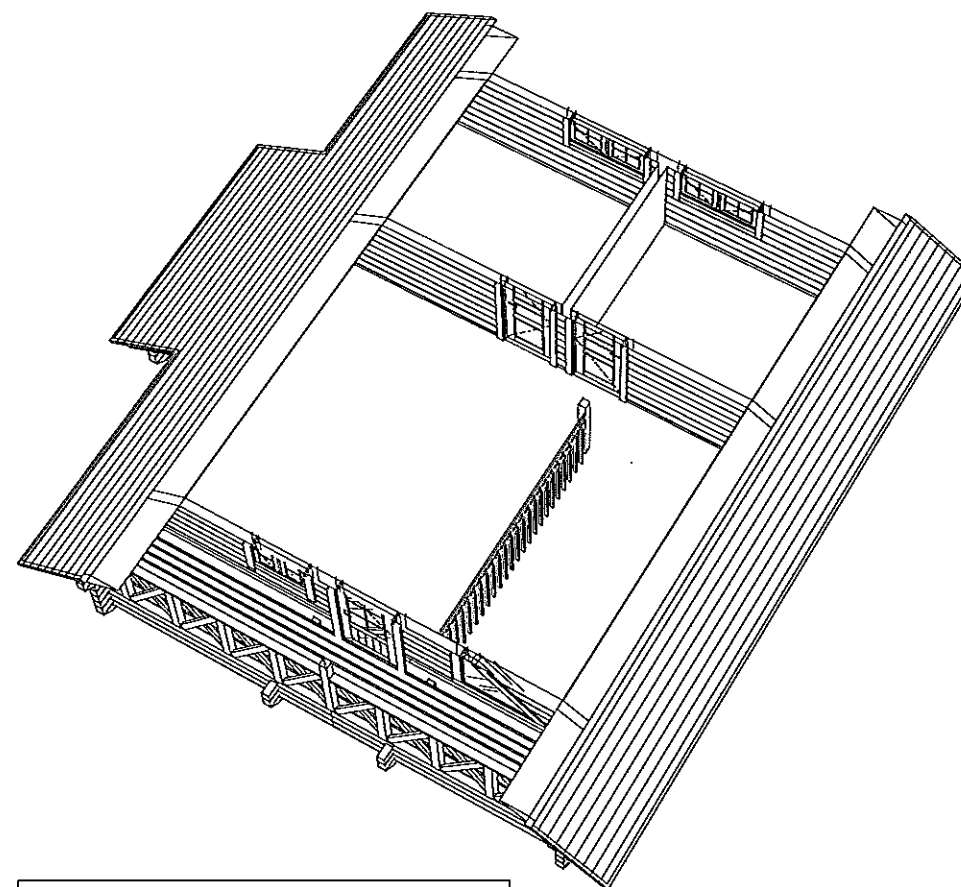


鳥瞰図2

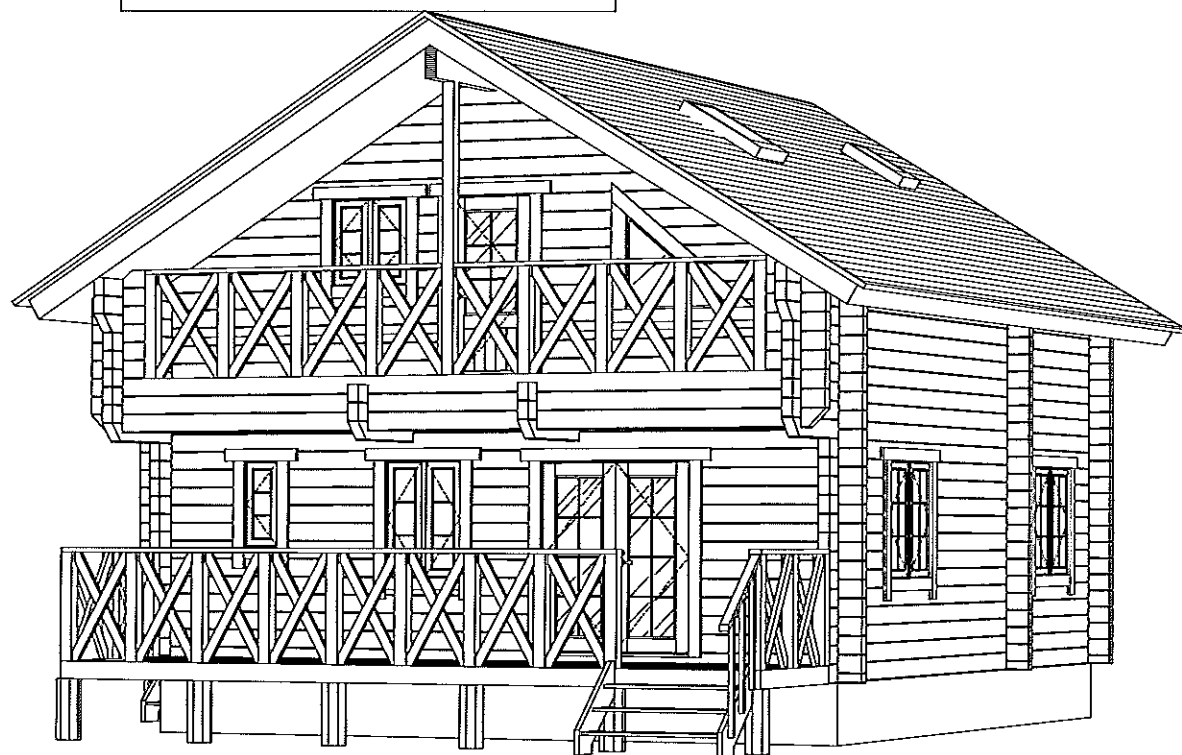

外観パース1




外観パース2

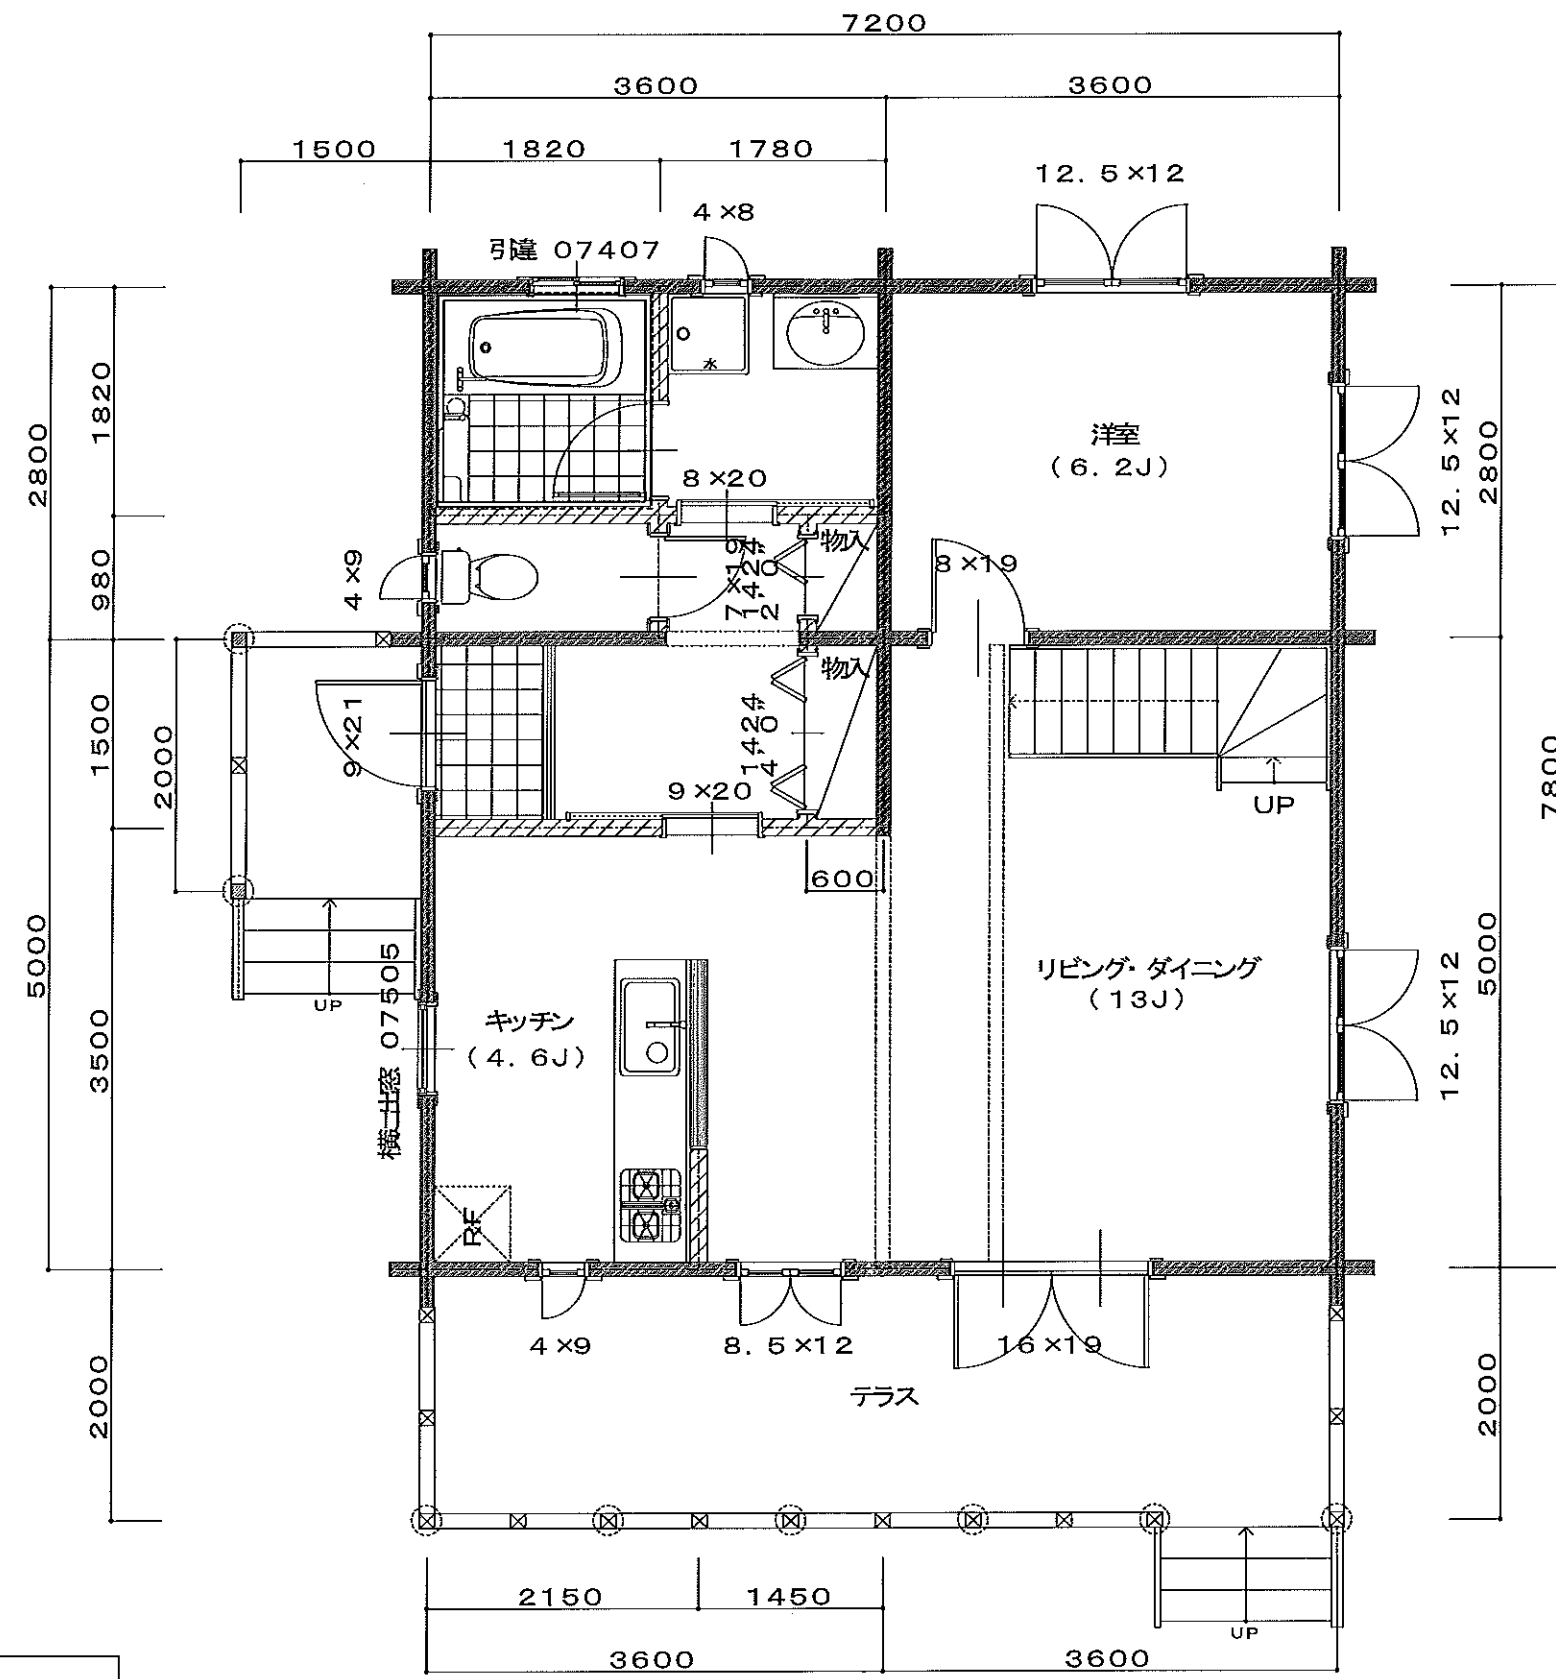


1階平面図 S: 1/60

工事名称 PLAN-1 (モデル名称)			図面名称 1階平面図	SCALE 1/60 変更	DATE 12/01/13	ログサイズ 135×180 屋根勾配 10:6	備考 備考
延床面積 101.58M2 30.73坪	1F床面積 56.16M2 2F床面積 45.42M2	テラス・デッキ等 17.40M2 バルコニー 7.20M2	高原都市開発株式会社			TEL: 0279-84-1545 FAX: 0279-84-1546	図面NO.

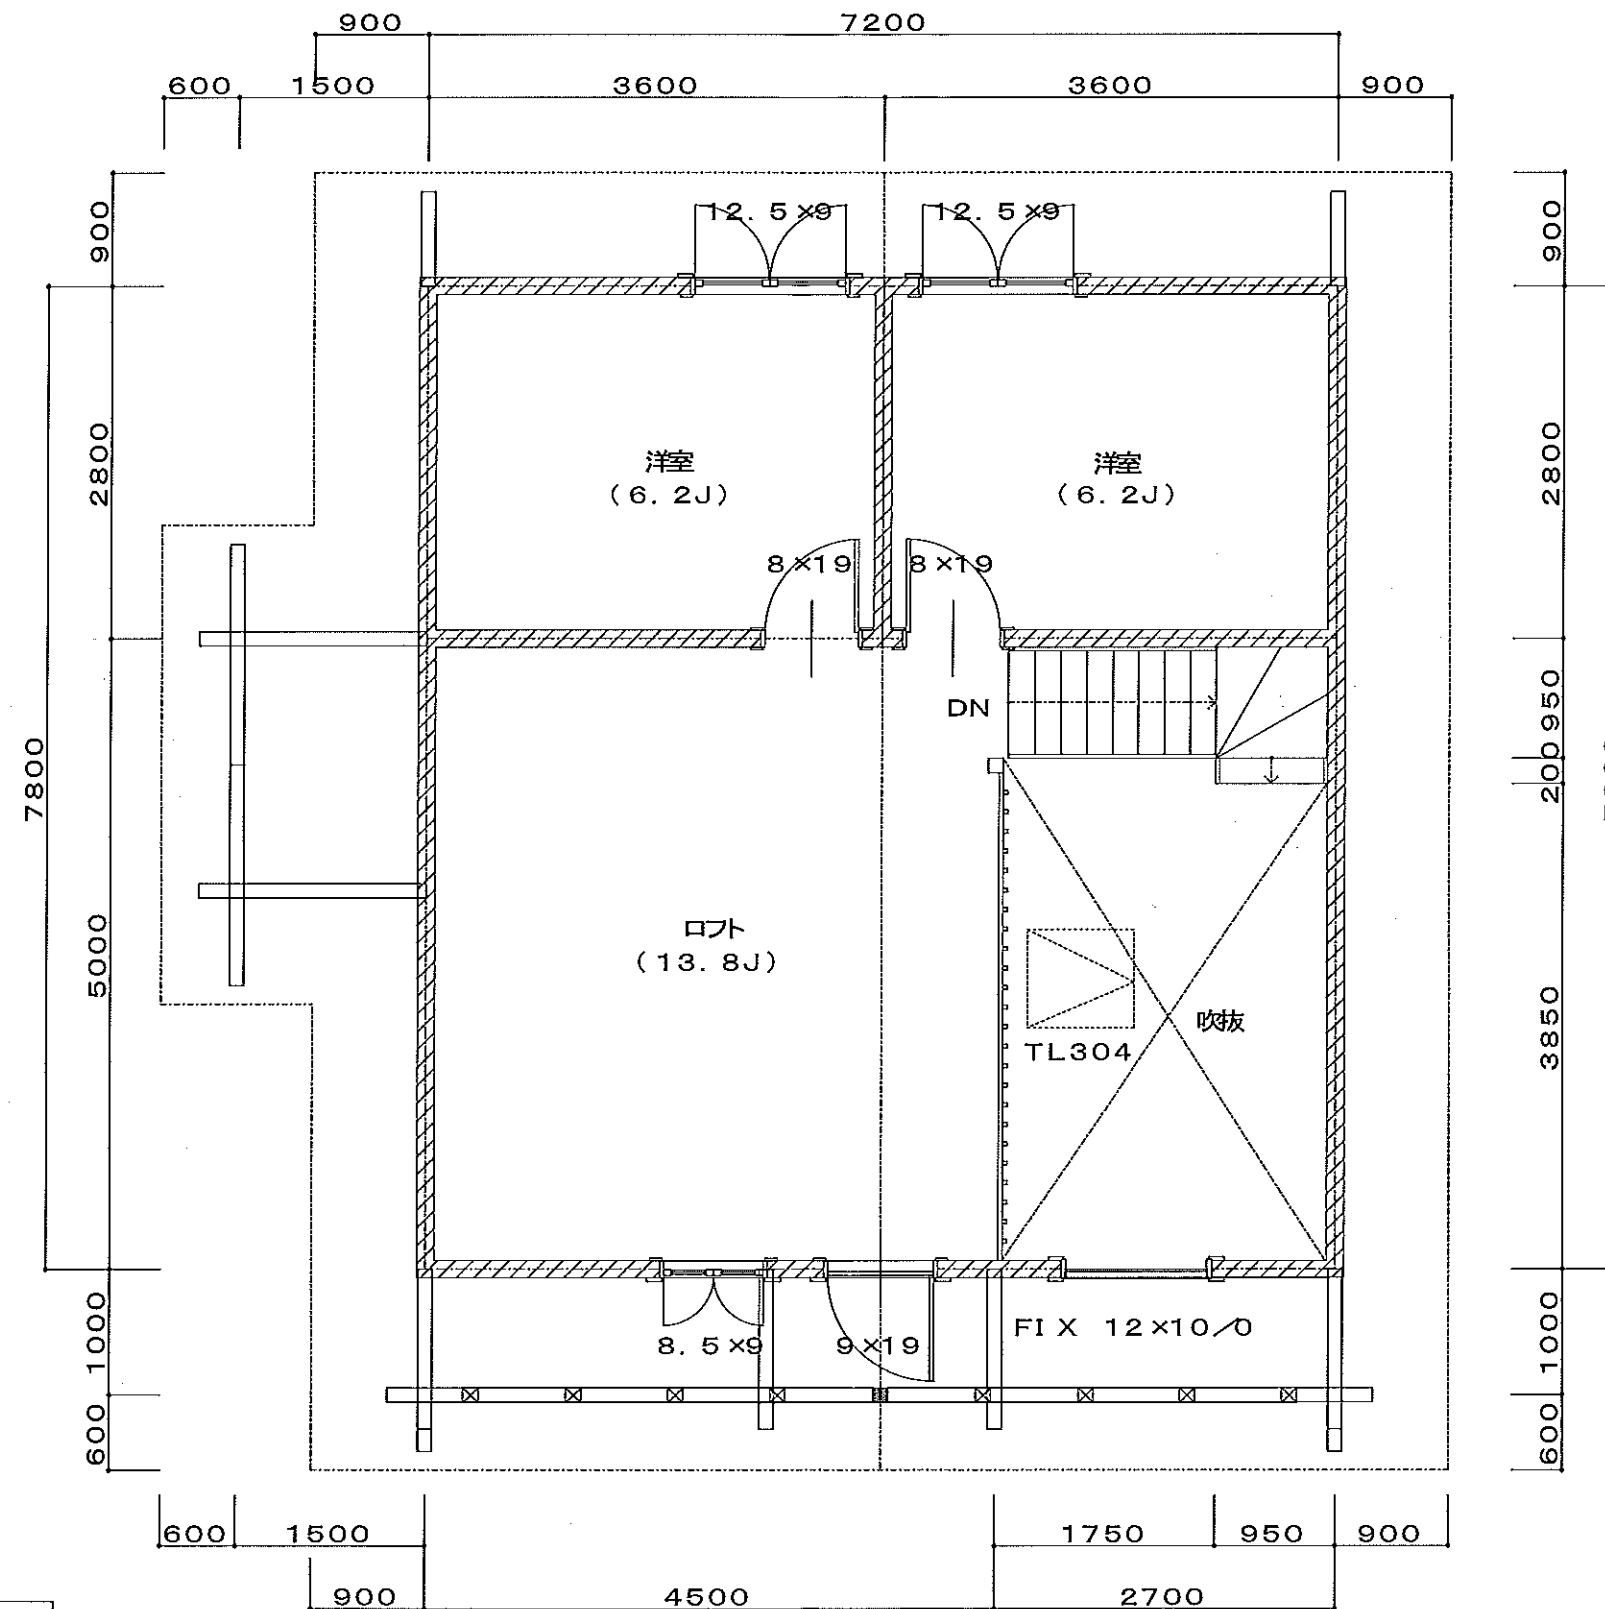


2階平面図 S: 1/60


工事名称 PLAN-1 (モデル名称)			街地主名		図面名称 2階平面図		SCALE 1/60	DATE 12/01/13	ログサイズ 135x180	備考
延床面積 101.58M2 30.73坪	1F床面積 56.16M2	テラス・デッキ等 17.40M2	TEL:	高原都市開発株式会社			変更	屋根勾配 10:6	備考	図面NO.
2F床面積 45.42M2	パバルコニー 7.20M2	FAX:	TEL: 0279-84-1545				FAX: 0279-84-1546			

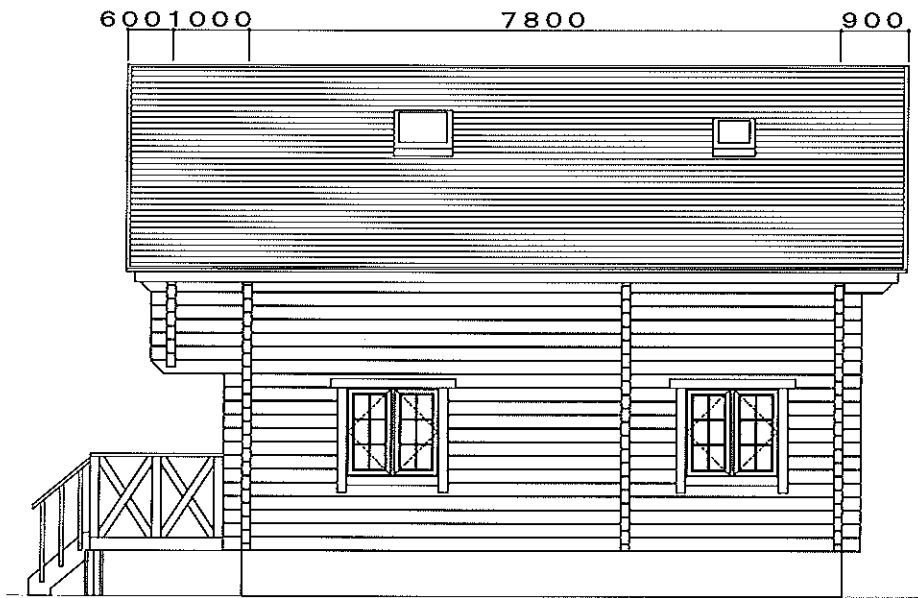


東立面図 S: 1/100

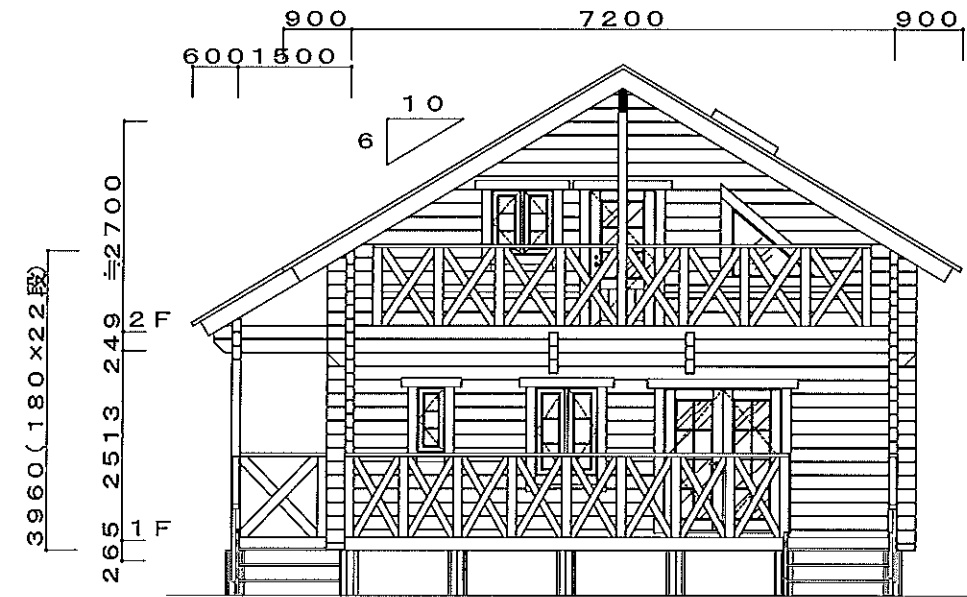

南立面図 S: 1/100

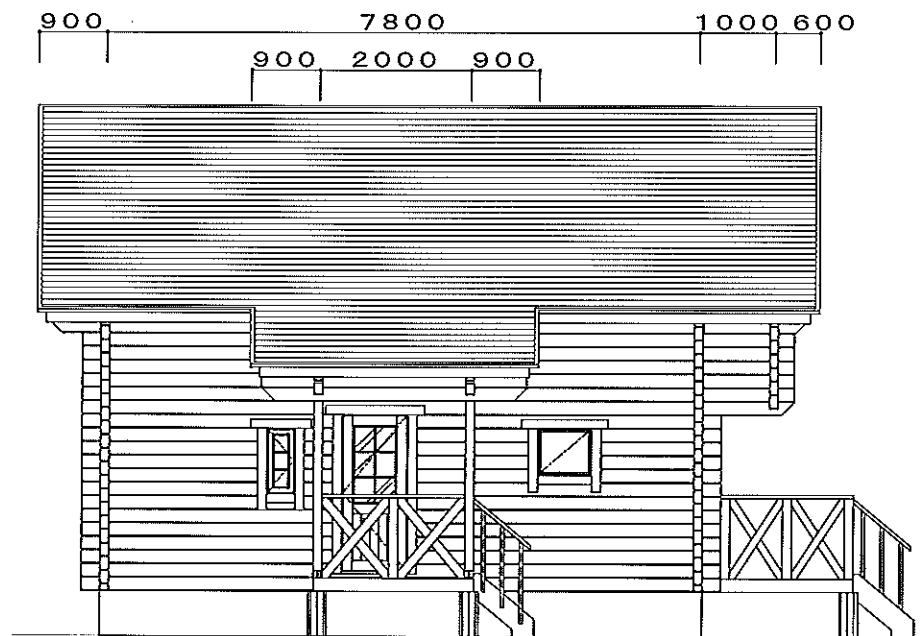

西立面図 S: 1/100

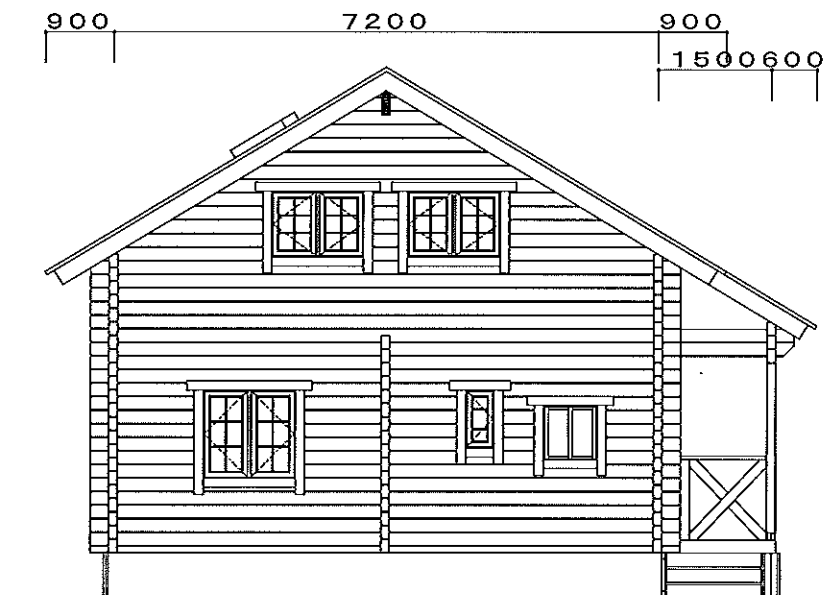

北立面図 S: 1/100

工事名称 PLAN-1 (モデル名称)			御施主名	図面名称 立面図	SCALE 1/100 変更	DATE 12/01/13	ログサイズ 135×180 屋根勾配 10:6	備考 備考
延床面積 101.58M2 30.73坪	1F床面積 56.16M2 2F床面積 45.42M2	テラス・デッキ等 17.40M2 バルコニー 7.20M2		高原都市開発株式会社			TEL: 0279-84-1545 FAX: 0279-84-1546	図面NO.