



1階平面図 S: 1/60


工事名称 Model K (モデル名称)		施設主名		図面名称 1階平面図		SCALE 1/60	DATE 10/05/10	ログサイズ 105×175	備考
延床面積 96.16M ²	1F床面積 69.63M ²	テラス・デッキ等 21.52M ²	TEL:	高原都市開発株式会社		変更 10/06/25		屋根勾配 10:6.07	備考
29.09坪	ロフト床面積 26.53M ²	バルコニー M ²	FAX:			TEL: 0279-84-1545	図面NO.		
								FAX: 0279-84-1546	

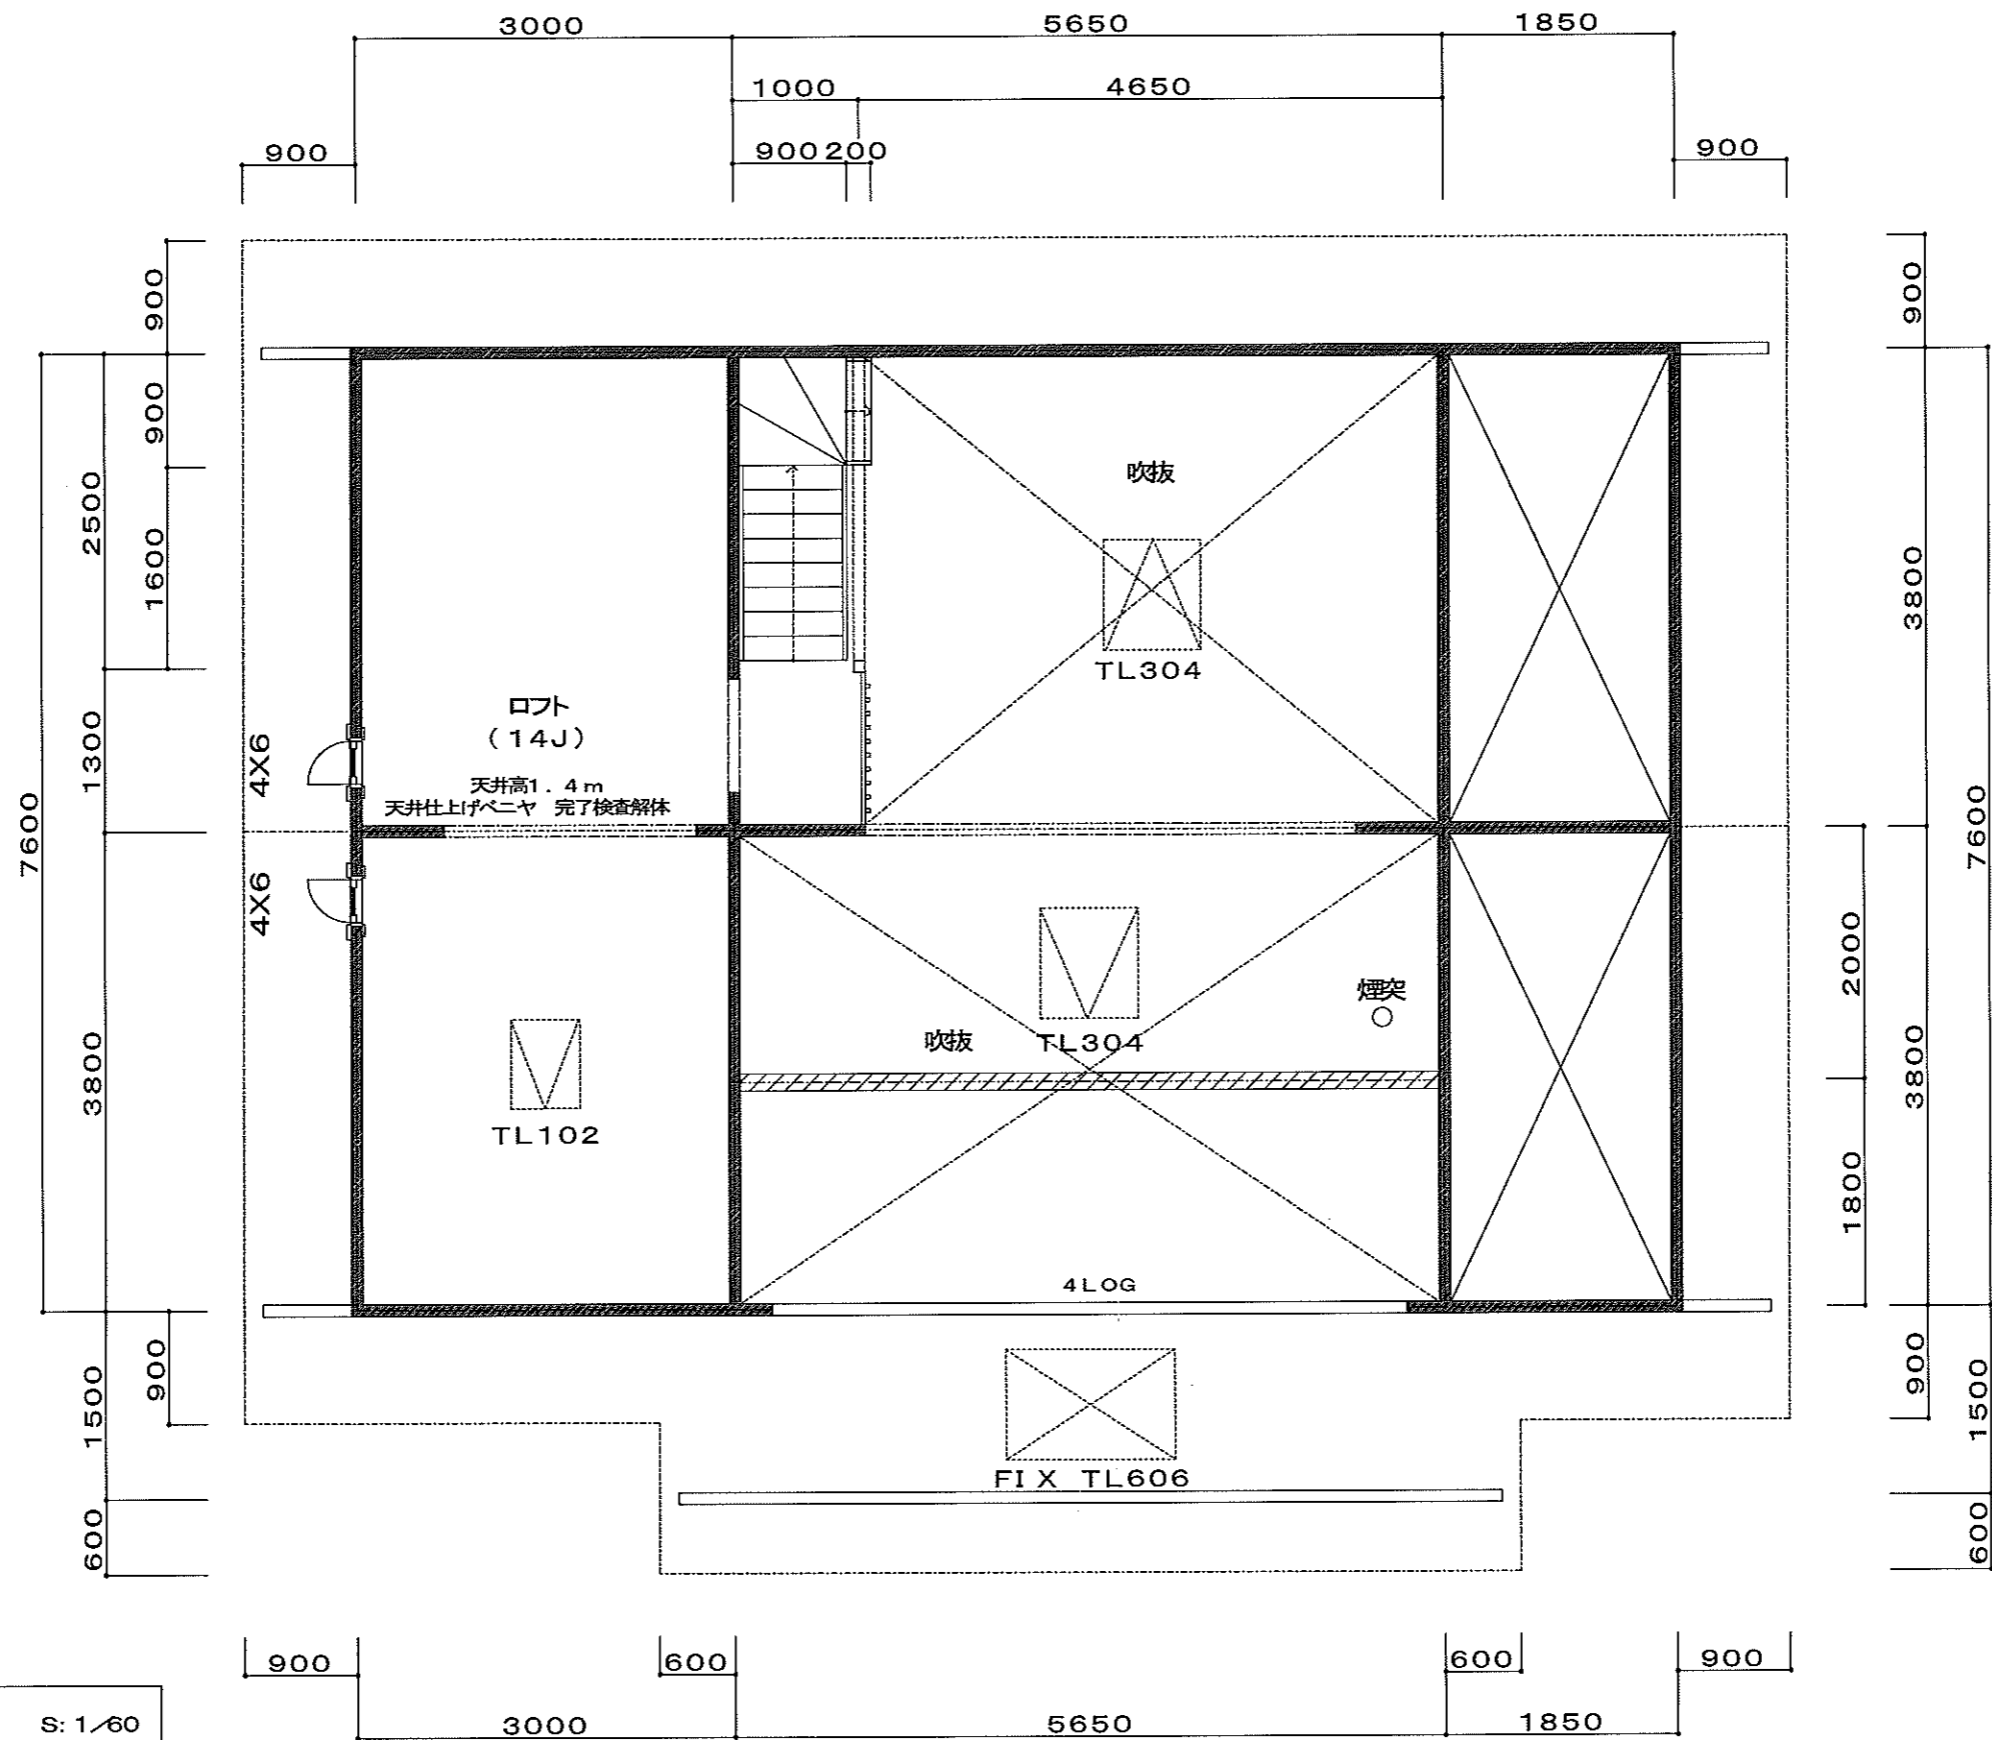


工事名称 Model K (モデル名称)		御施主名		図面名称 ロフト平面図		SCALE 1/60	DATE 10/05/10	ログサイズ 106×175	備考
延床面積 96.16M ²	1F床面積 69.63M ²	テラス・デッキ等 21.52M ²	TEL:	高原都市開発株式会社		変更 10/11/03	屋根勾配 10:5.07	備考	図面NO.
29.09坪	2F床面積 26.53M ²	バルコニー M ²	FAX:			TEL: 0279-84-1545	FAX: 0279-84-1546		

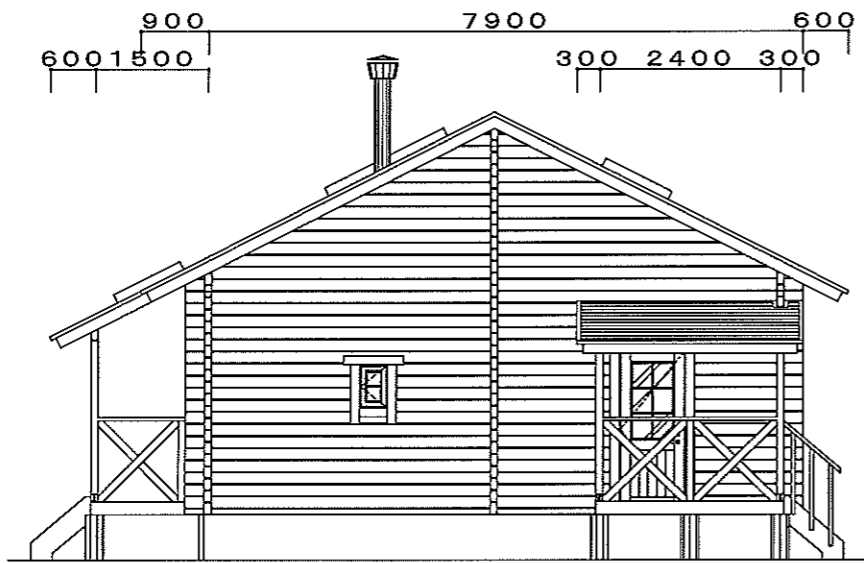


東立面図 S: 1/100

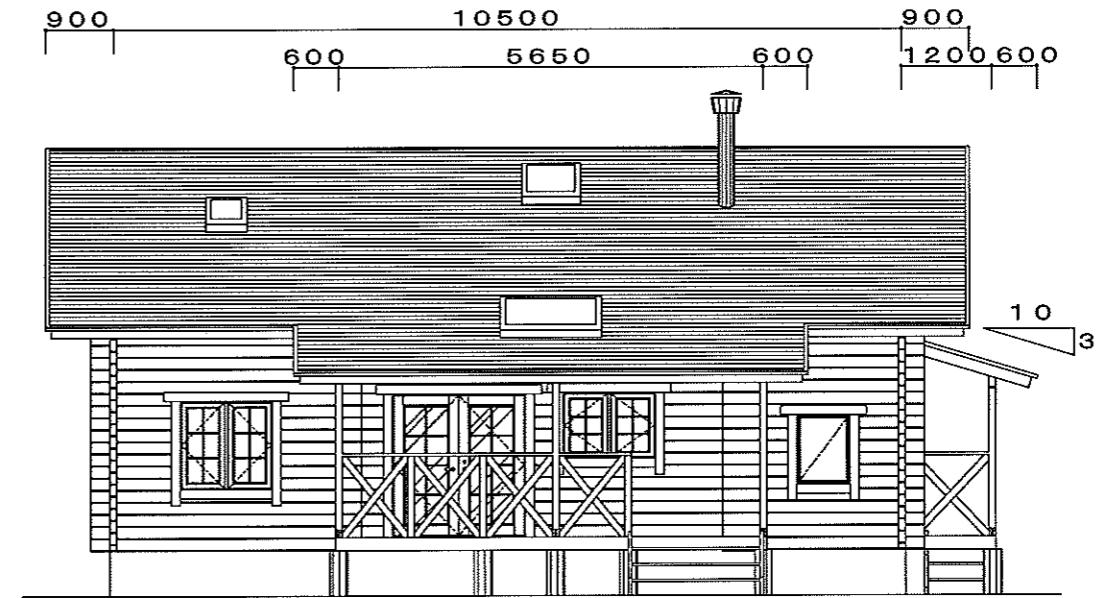

南立面図 S: 1/100

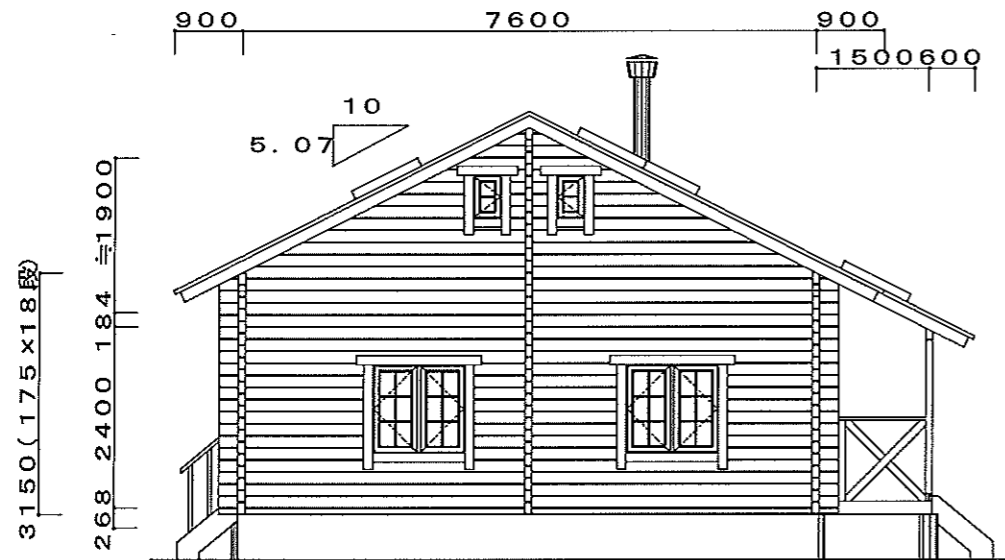


西立面図 S: 1/100

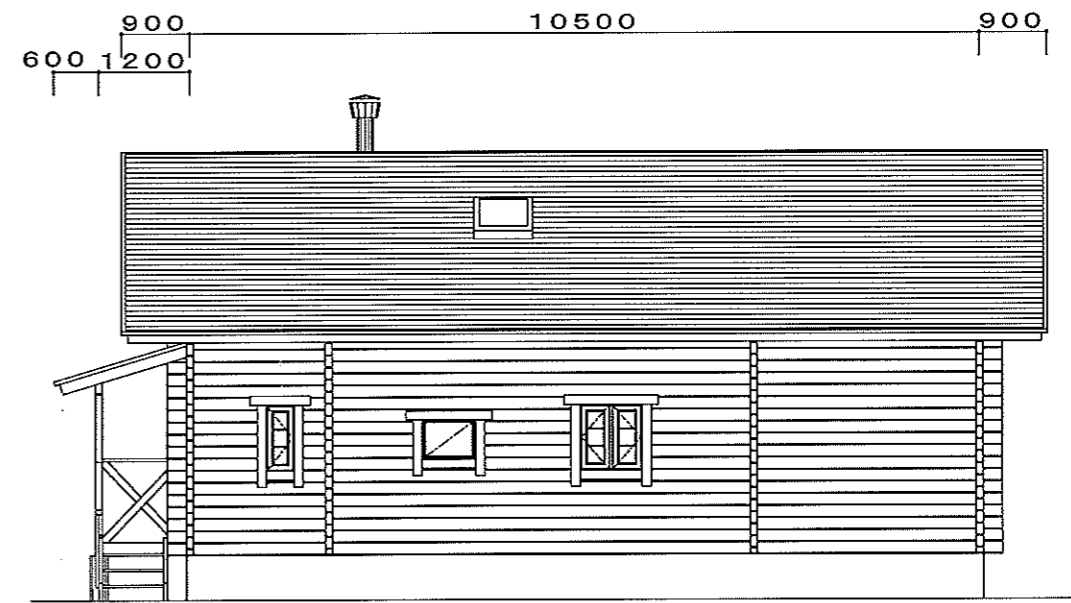


北立面図 S: 1/100


工事名称 Model K (モデル名称)		実施主名		図面名称 立面図		SCALE 1/100	DATE 10/05/10	ログサイズ 105x175	備考
延床面積 96.16M ²	1F床面積 69.63M ²	テラス・デッキ等 21.52M ²	TEL:	高原都市開発株式会社		変更 10/06/25		屋根勾配 10:5.07	備考
29.09坪	ロフト床面積 26.63M ²	バルコニー M ²	FAX:			TEL: 0279-84-1545	図面NO.		
								FAX: 0279-84-1546	

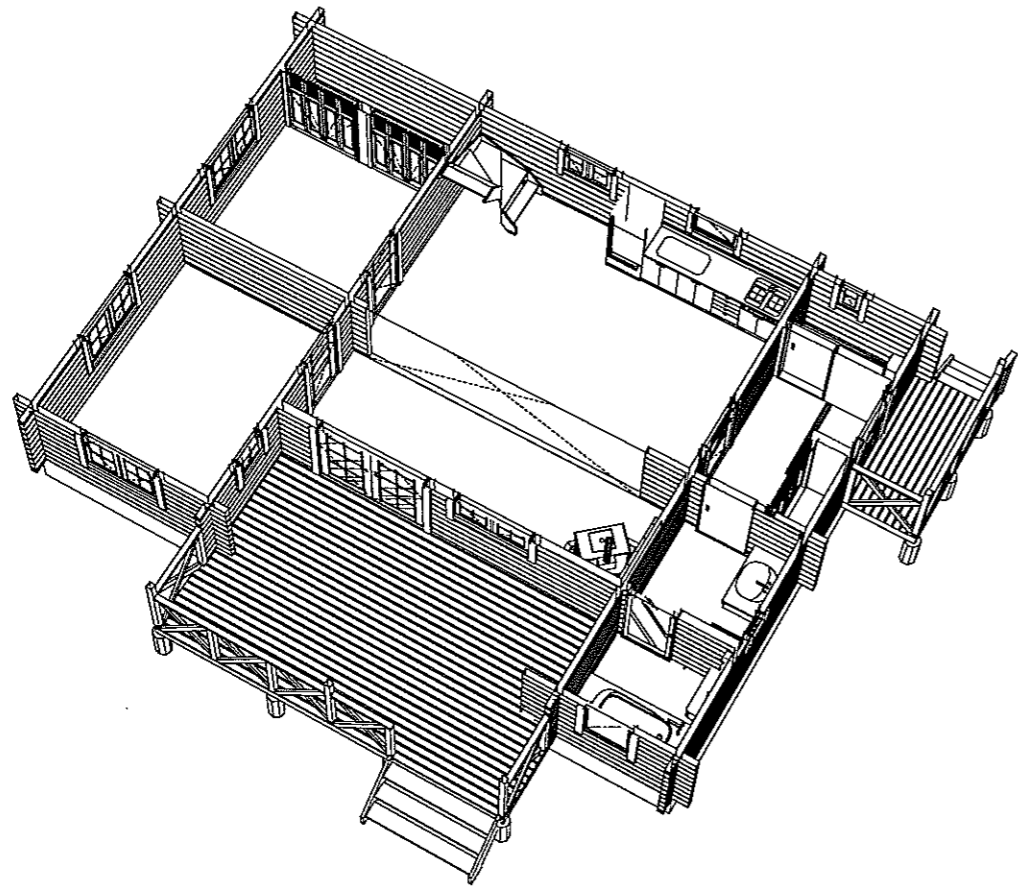


鳥瞰図1

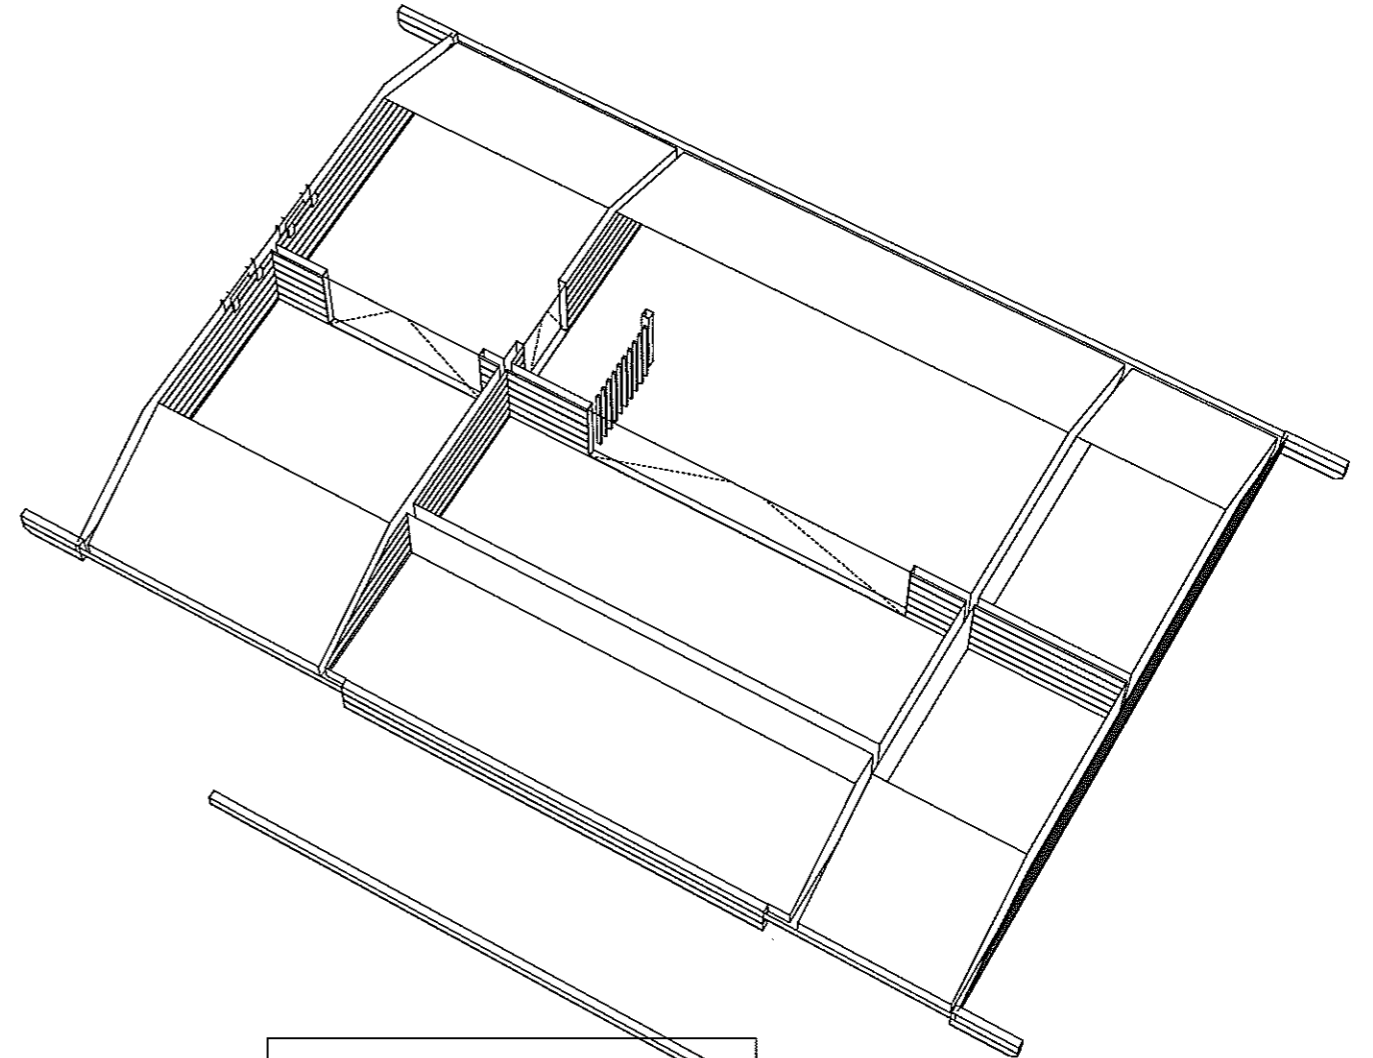

鳥瞰図2

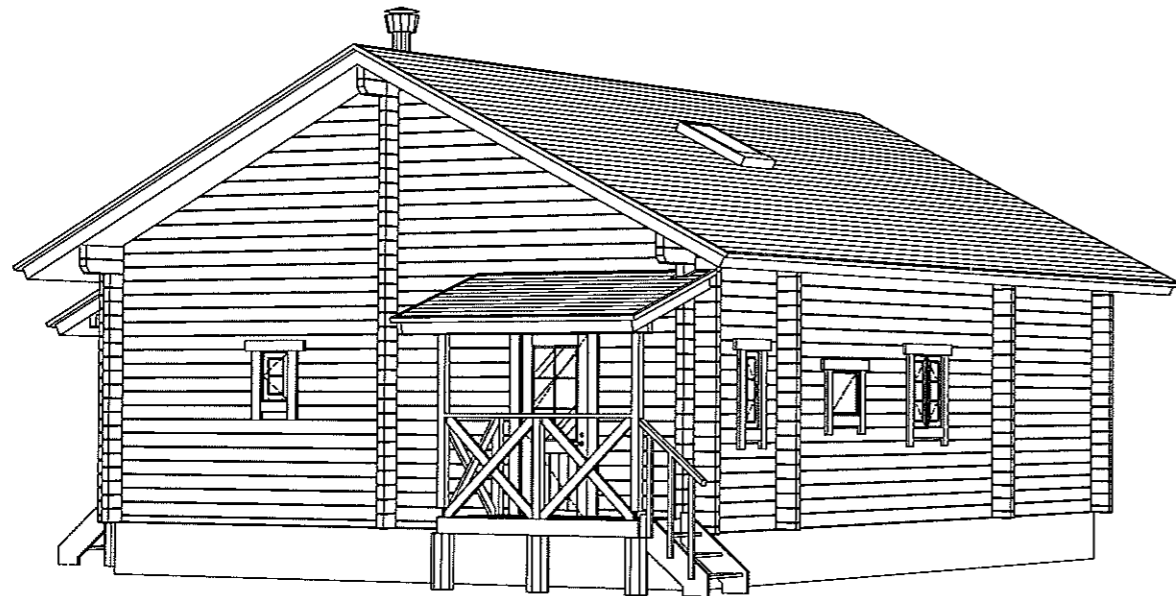

外観パース1

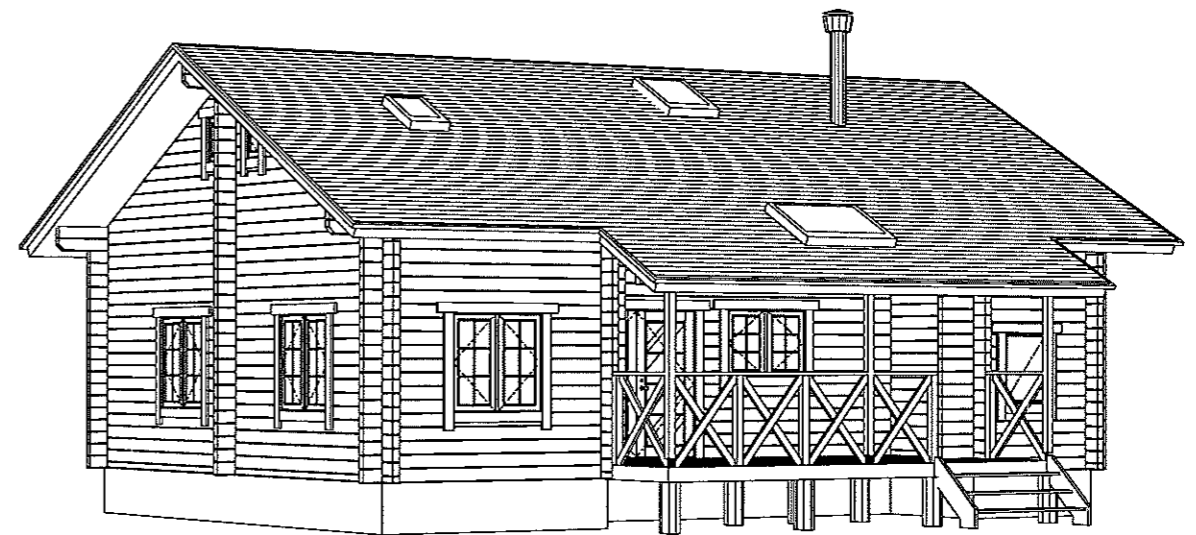

外観パース2