



1階平面図 S: 1/60

工事名称 Model K (モデル名称)		御施主名		図面名称 1階平面図		SCALE 1/60	DATE 10/10/07	ログサイズ 113×180	備考
延床面積 120.85 M <sup>2</sup>		1F床面積 72.16 M <sup>2</sup>		テラス・デッキ等 42.74 M <sup>2</sup>		変更 10/12/17		屋根勾配 10:8.6	備考
36.56 坪		2F床面積 48.69 M <sup>2</sup>		バルコニー 14.40 M <sup>2</sup>		高 原 都 市 開 発 株 式 会 社		TEL: 0279-84-1545	図面NO.
		TEL:		FAX:				FAX: 0279-84-1546	

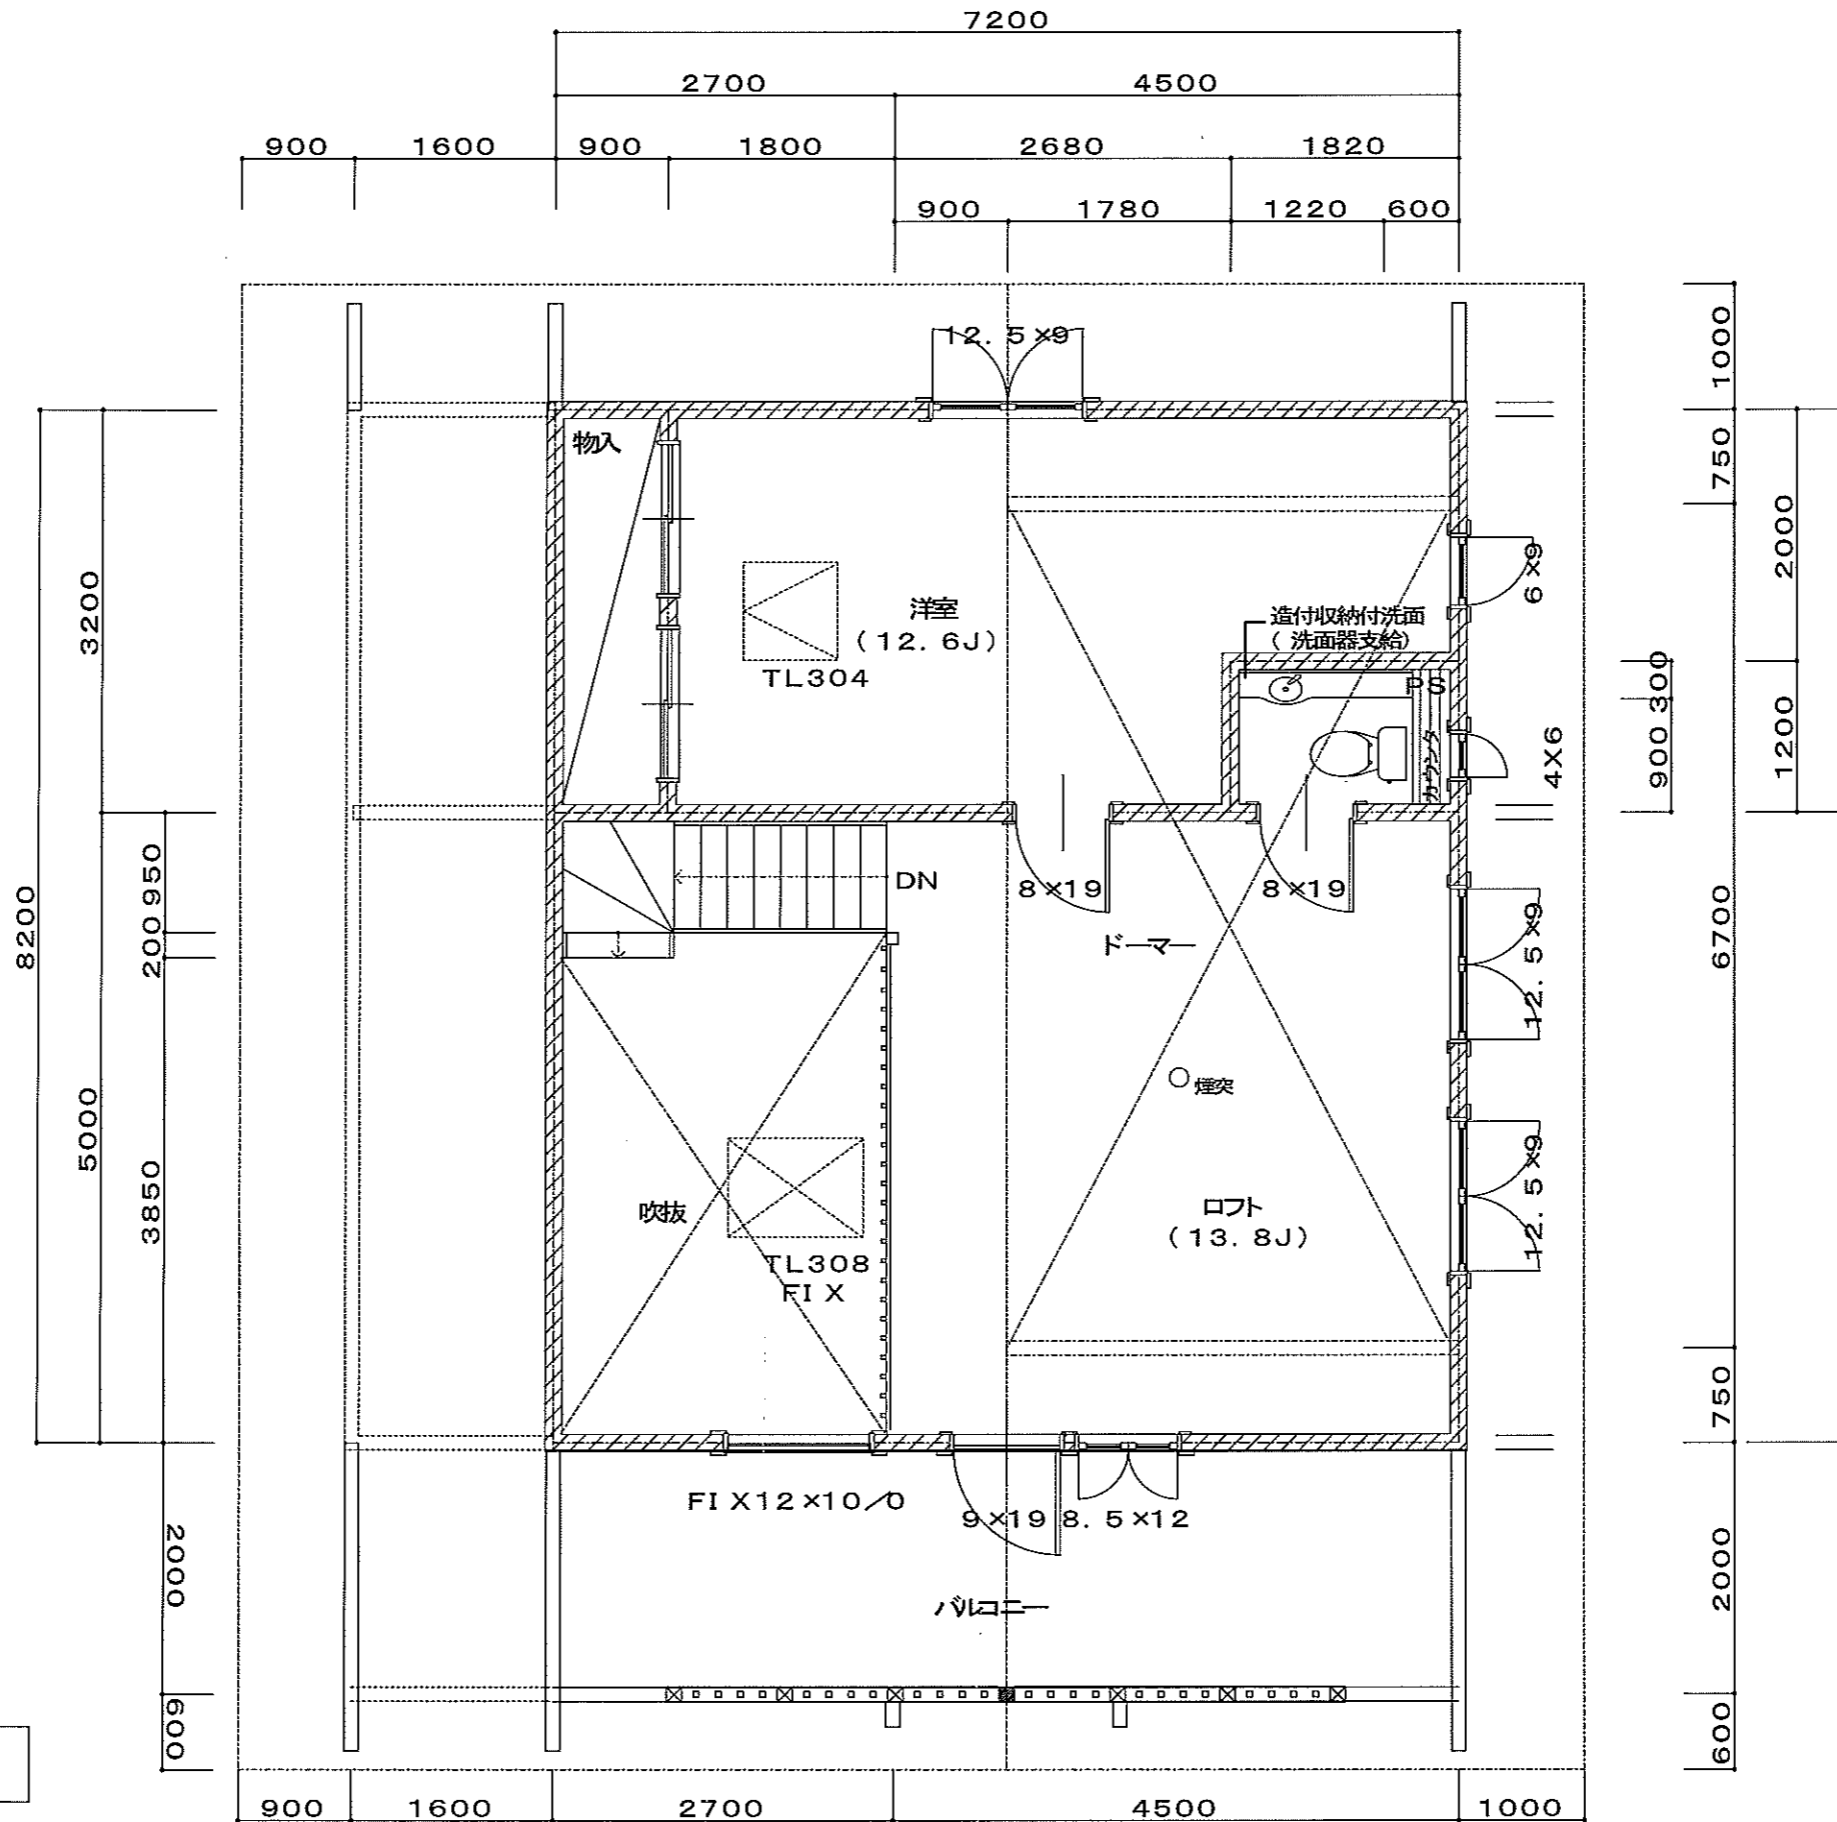

2階平面図 S: 1/60


工事名称 Model K (モデル名称)		実施主名		図面名称 2階平面図		SCALE 1/60	DATE 10/10/07	ログサイズ 113x180	備考
延床面積	120.85 M <sup>2</sup>	1F床面積	72.16 M <sup>2</sup>	テラス・デッキ等	42.74 M <sup>2</sup>	変更 10/12/10		屋根勾配 10:8.5	備考
	36.56 坪	2F床面積	48.69 M <sup>2</sup>	バルコニー	14.40 M <sup>2</sup>	TEL: 0279-84-1545 FAX: 0279-84-1546			図面NO.
TEL: _____									高 原 都 市 開 発 株 式 会 社
FAX: _____									

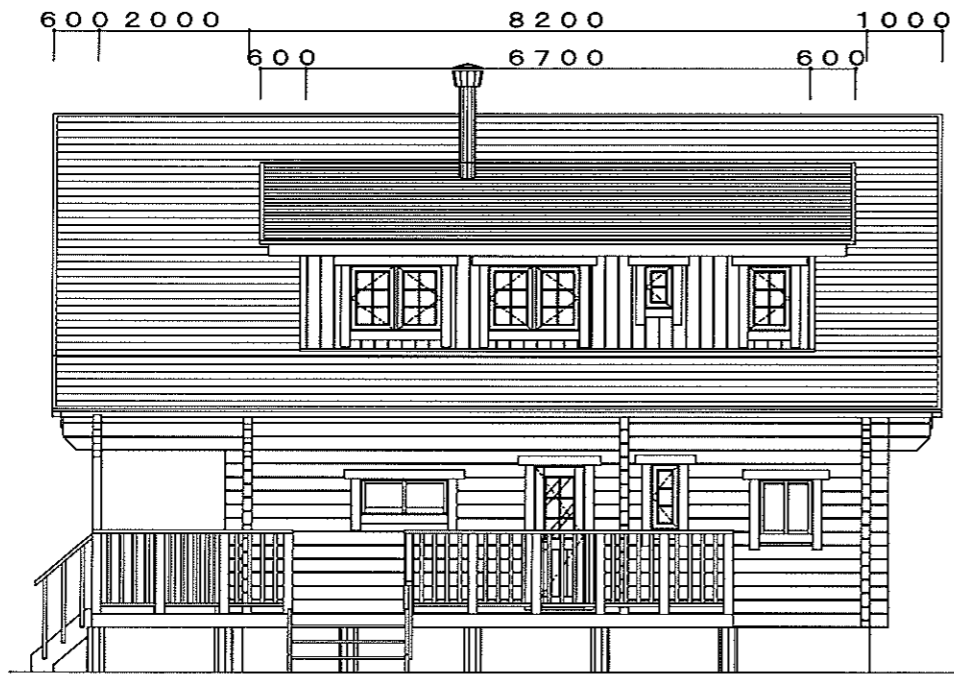


東立面図 S: 1/100



西立面図 S: 1/100

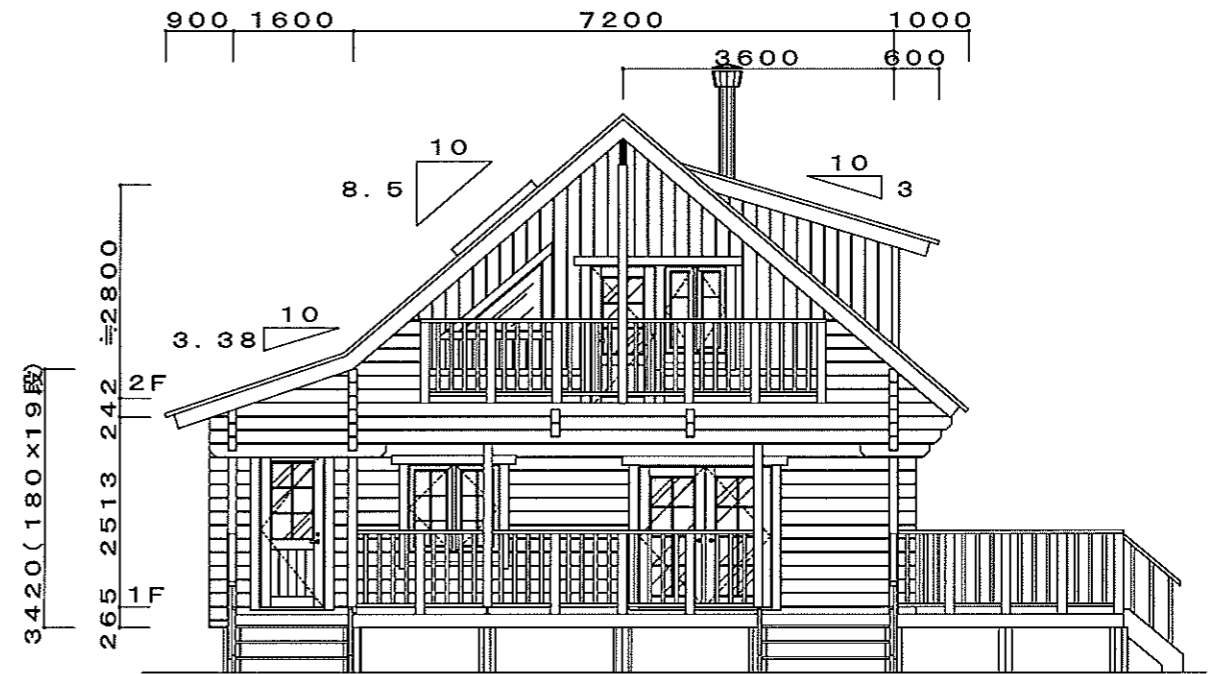


南立面図 S: 1/100

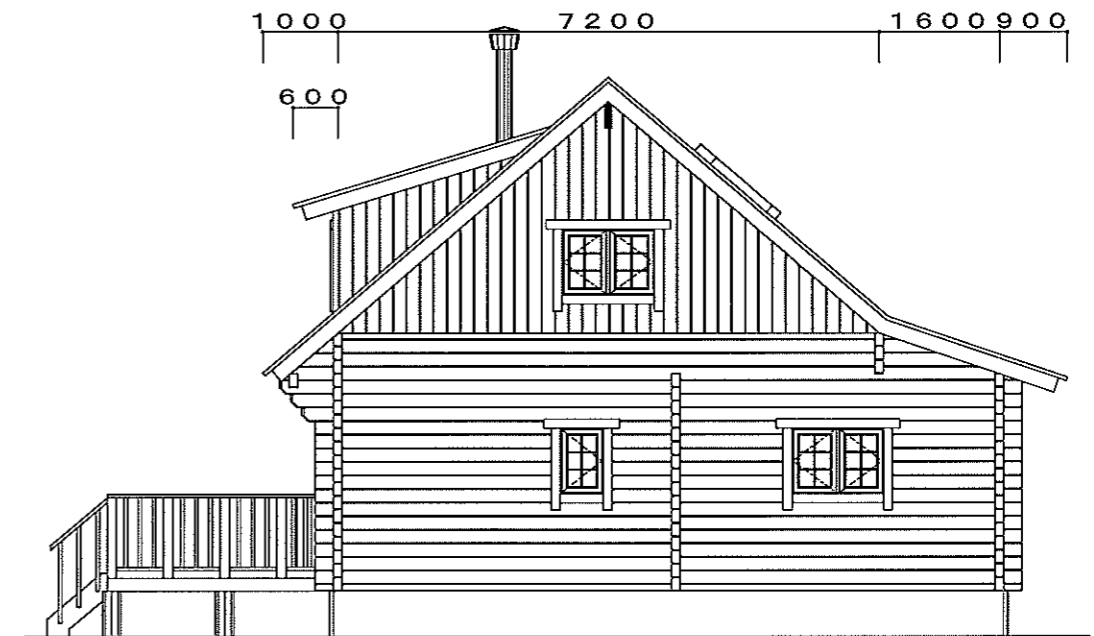


北立面図 S: 1/100


工事名称 Model K			御施主名			図面名称 立面図		SCALE 1/100	DATE 10/10/07	ログサイズ 113×180	備考
延床面積 120.85 M <sup>2</sup>			テラス・デッキ等 42.74 M <sup>2</sup>			TEL:		変更 10/12/11		屋根勾配 10:8.5	備考
36.56 坪			バルコニー 14.40 M <sup>2</sup>			FAX:		TEL: 0279-84-1545			図面NO.
1F床面積 72.16 M <sup>2</sup>								FAX: 0279-84-1546			
2F床面積 48.69 M <sup>2</sup>											
高原都市開発株式会社											

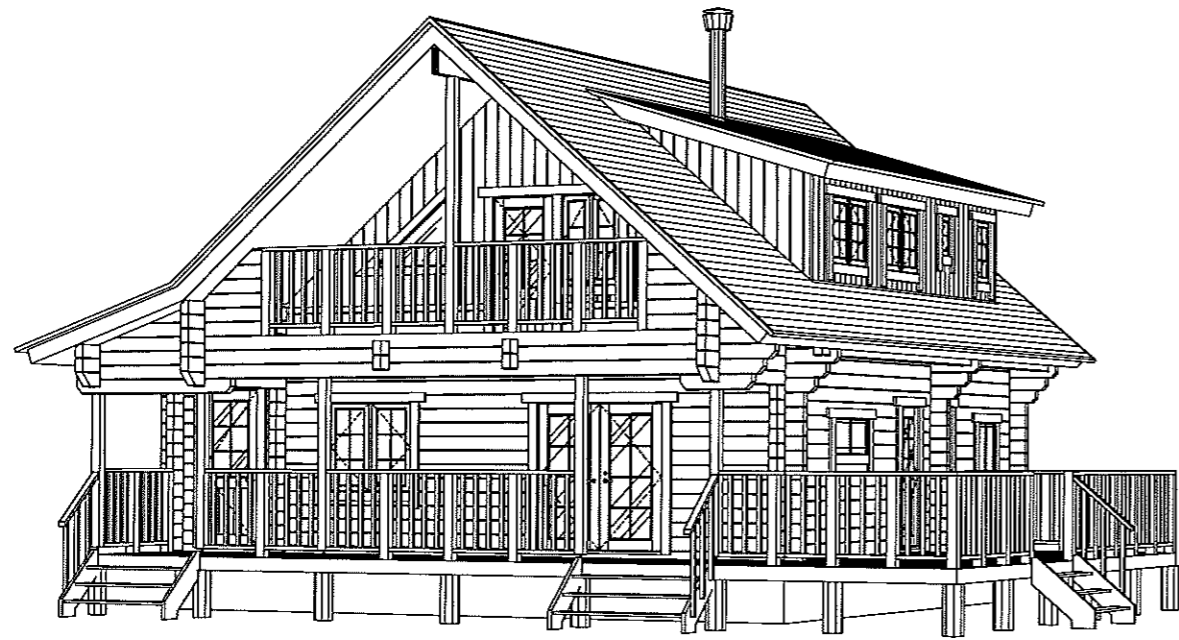


外観パース1

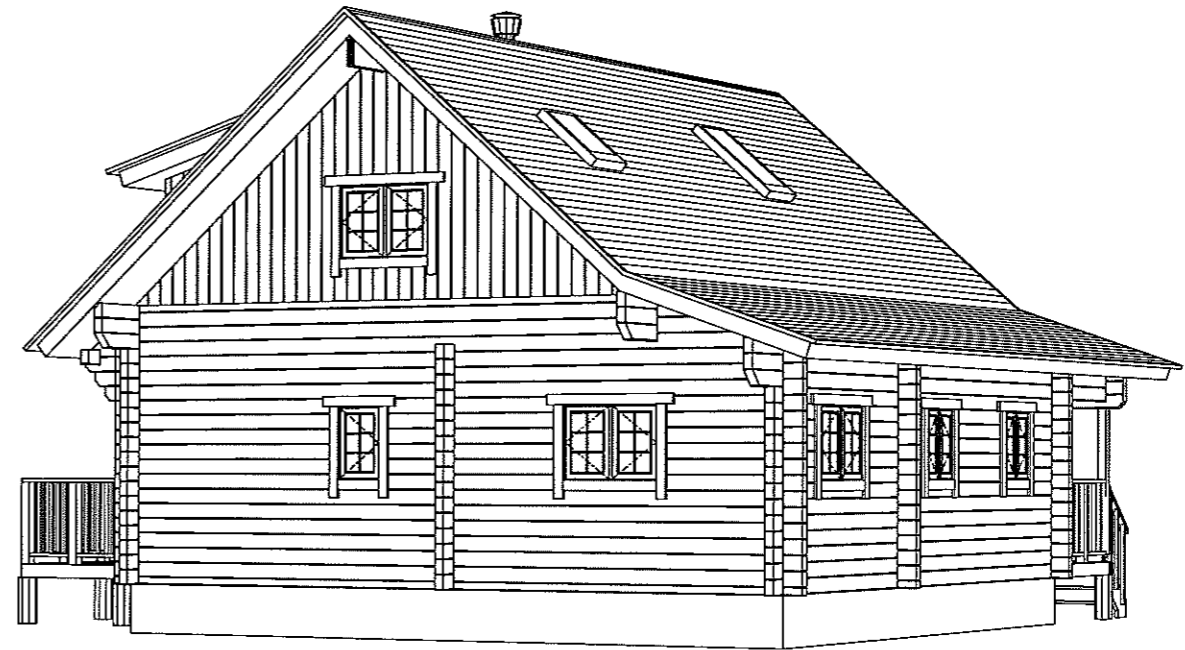

外観パース2

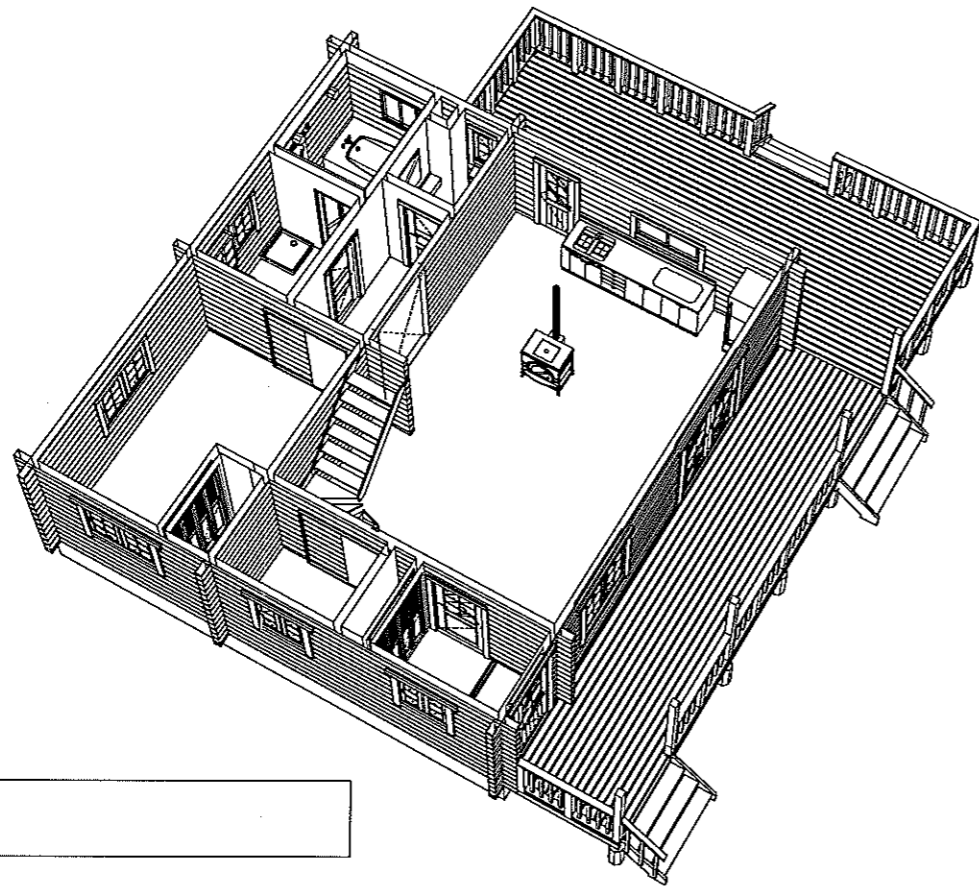

鳥瞰図1

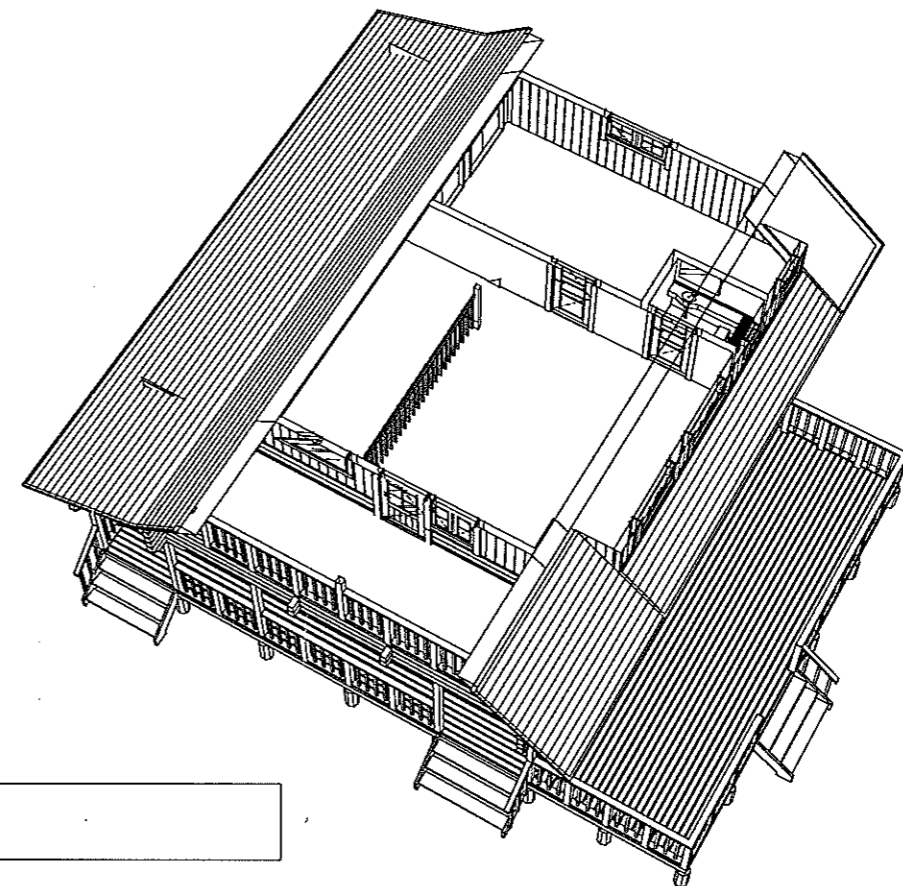

鳥瞰図2