



1階平面図 S: 1/60

工事名称 Model U (モデル名称)		実施主名		図面名称 1階平面図		SCALE 1/60	DATE 10/02/01	ログサイズ 106×180	備考
延床面積	122.17 M ²	1F床面積	72.31 M ²	テラス・デッキ等	19.4 M ²	変更 10/11/09		屋根勾配 10:8.5	備考
	38.14 坪	2F床面積	53.78 M ²	バルコニー	2.70 M ²	TEL: 0279-84-1545			図面NO.
FAX:						FAX: 0279-84-1546			
高原都市開発株式会社									

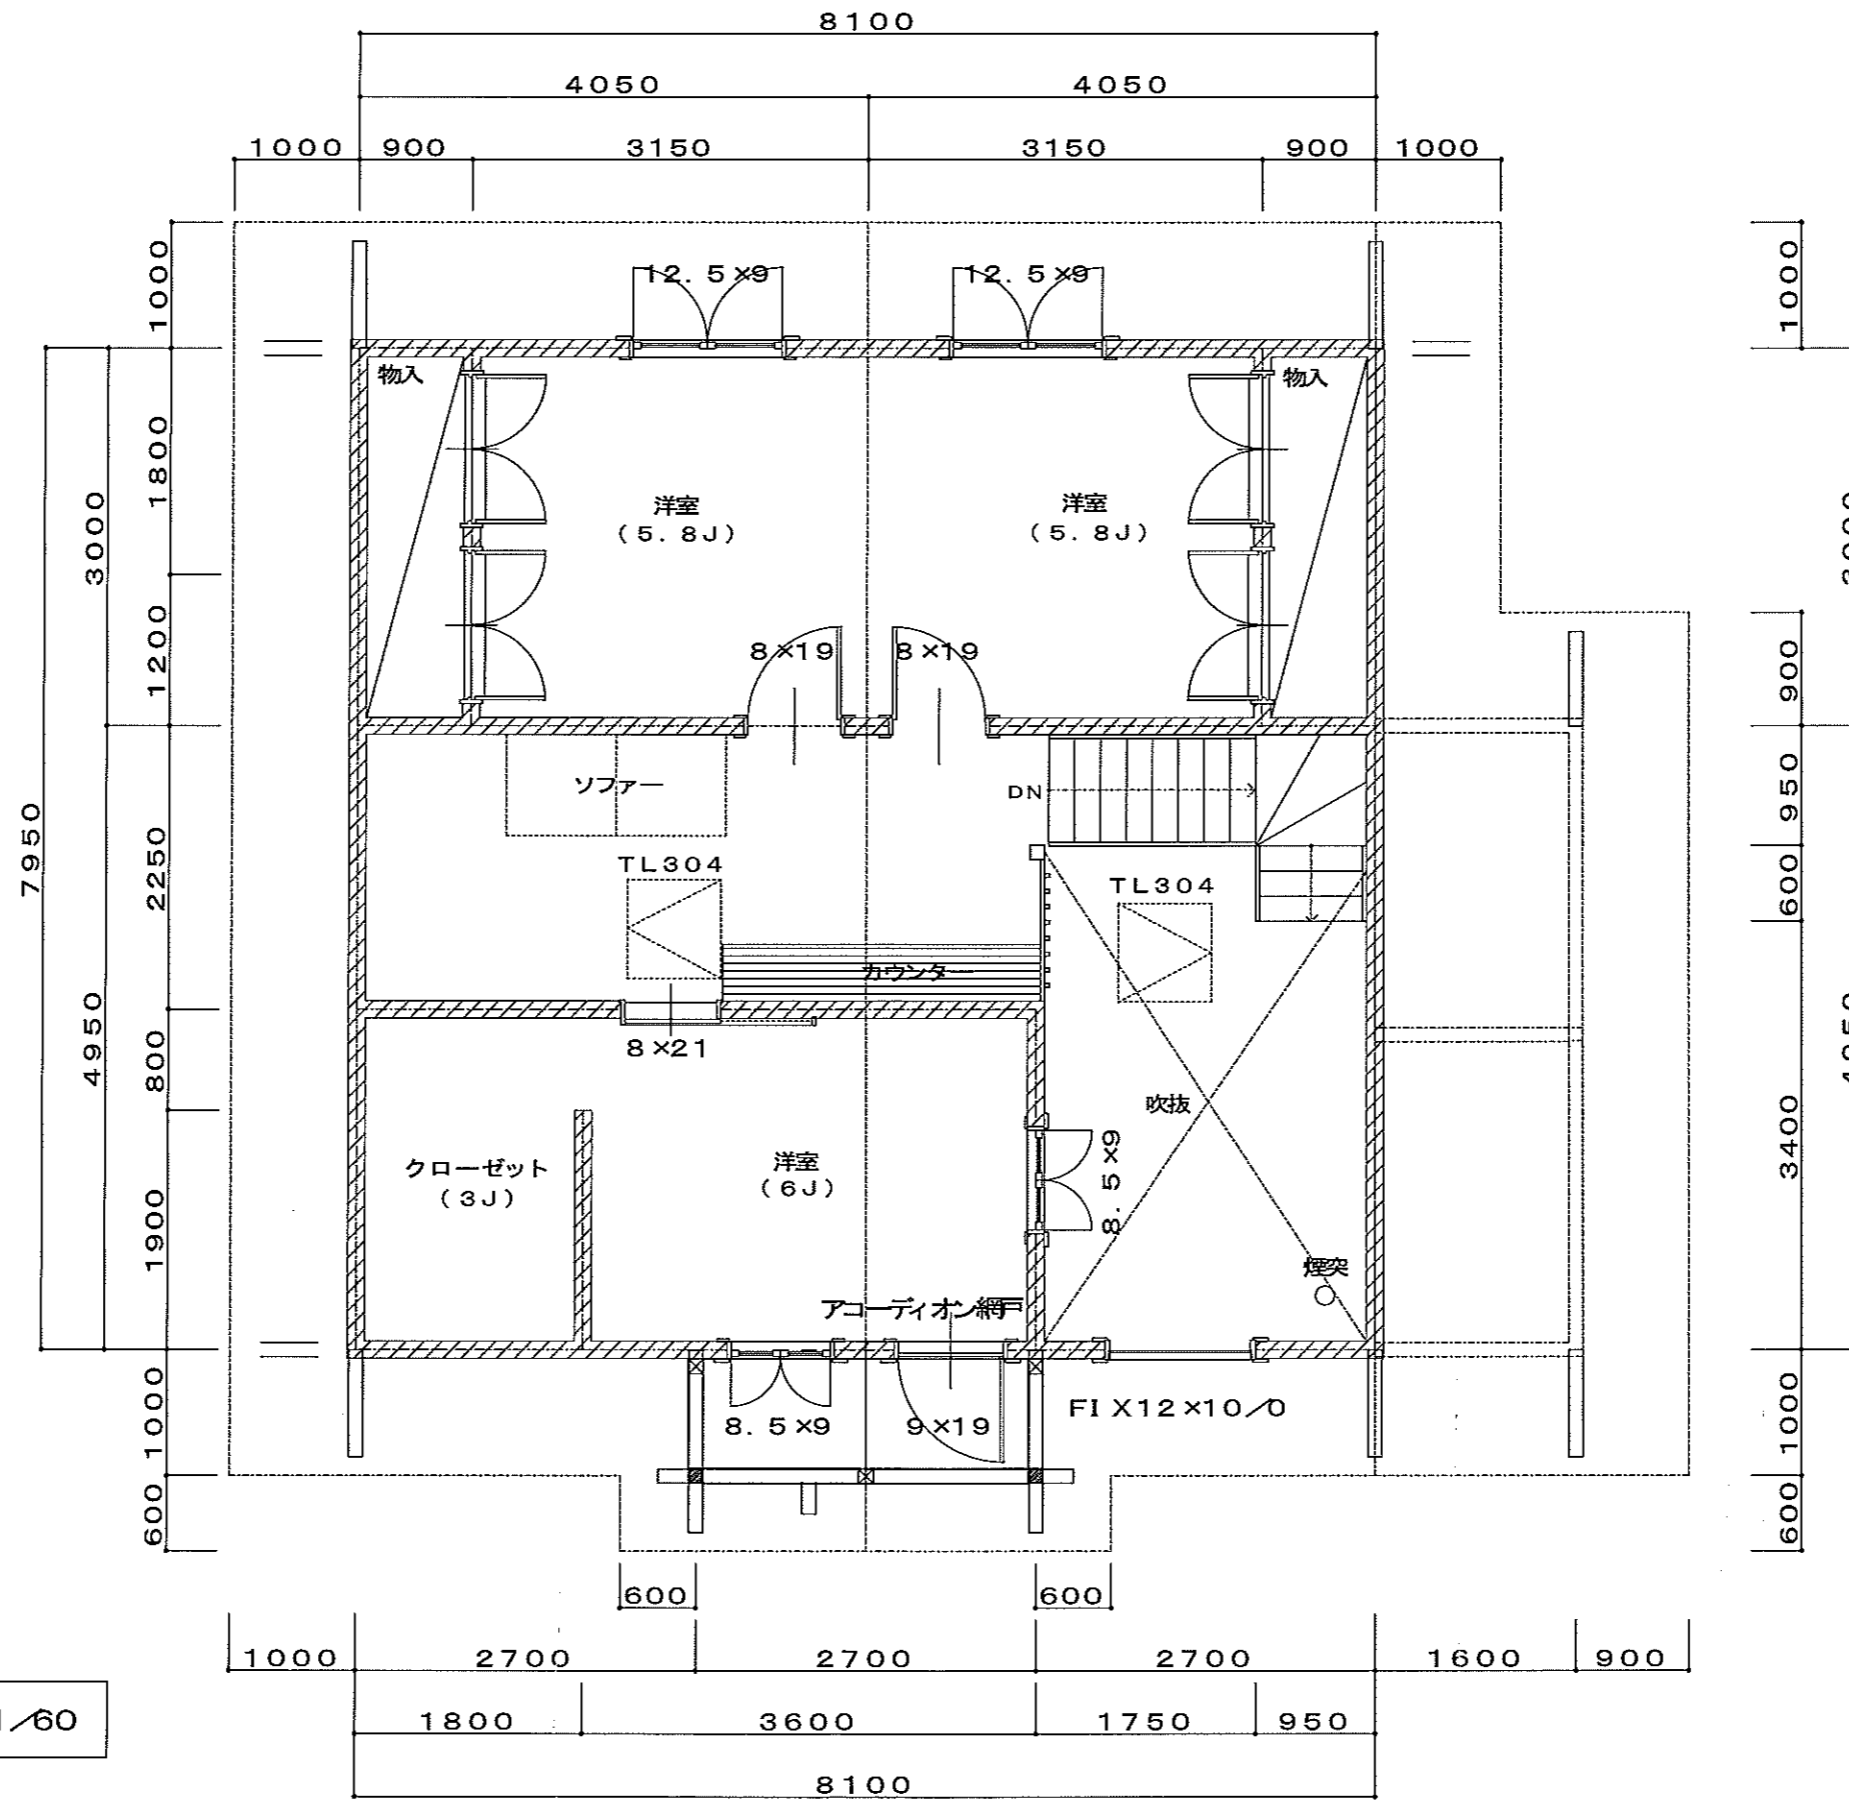


2階平面図 S: 1/60

工事名称 (モデル名称) Model U		御施主名		図面名称 2階平面図		SCALE 1/60	DATE 10/02/01	ログサイズ 105×180	備考
延床面積 126.09 M ²	1F床面積 72.31 M ²	テラス・デッキ等 13.20 M ²	TEL:	高原都市開発株式会社		変更 10/11/09		屋根勾配 10:8.5	備考
38.14 坪	2F床面積 53.78 M ²	バルコニー 2.70 M ²	FAX:			TEL: 0279-84-1545	図面NO.		
								FAX: 0279-84-1546	

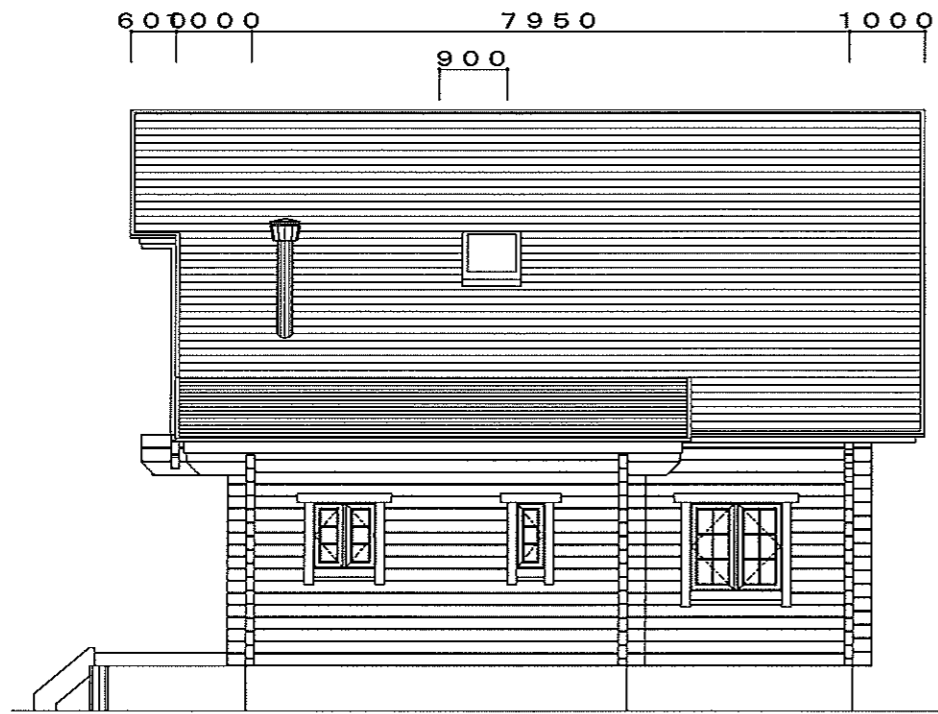


東立面図 S: 1/100

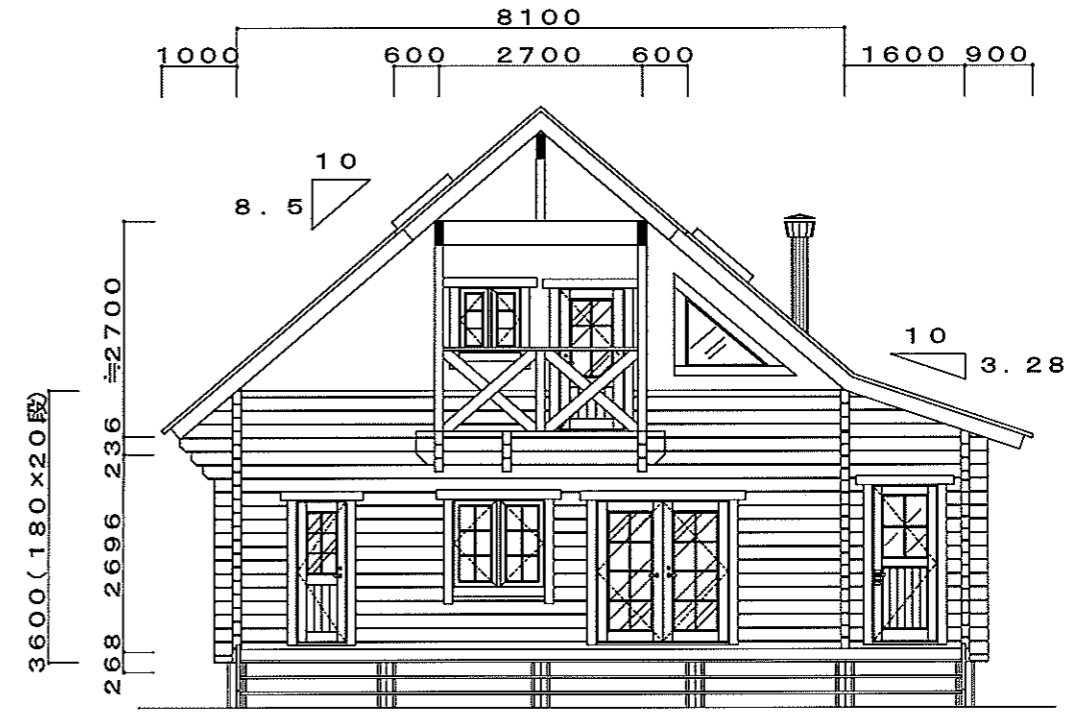

南立面図 S: 1/100




西立面図 S: 1/100

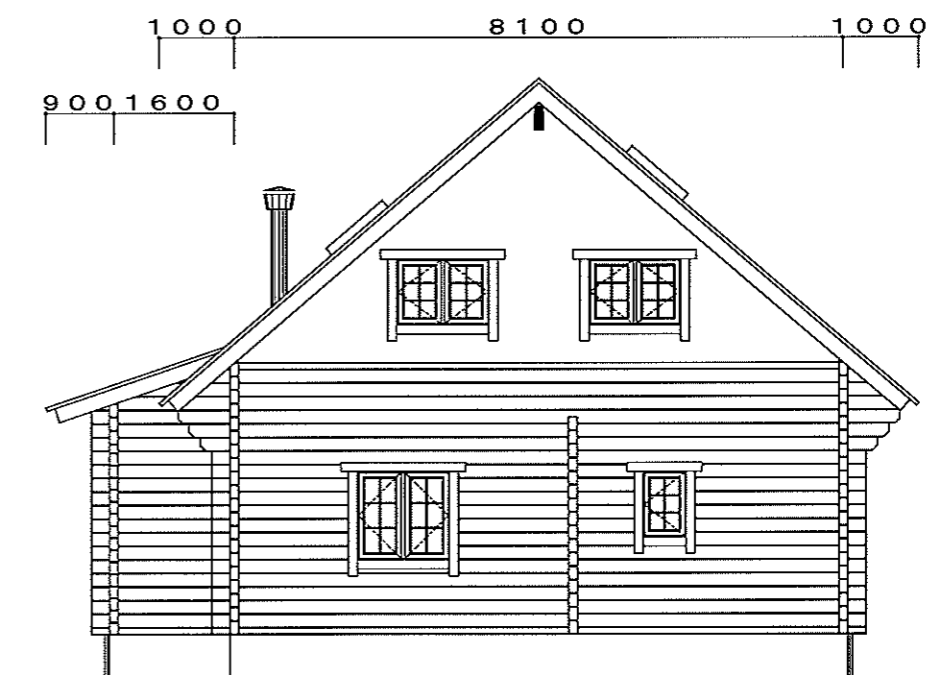


北立面図 S: 1/100


工事名称 Model U (モデル名称)		実施主名		図面名称 立面図		SCALE 1/100	DATE 10/02/01	ログサイズ 105×180	備考
延床面積	126.09 M2	1F床面積	72.31 M2	テラス・デッキ等	19.40 M2	変更 10/11/09		屋根勾配 10:8.5	備考
	38.14 坪	2F床面積	53.78 M2	バルコニー	2.70M2	TEL: 0279-84-1545		図面NO.	
						FAX: 0279-84-1546			
高原都市開発株式会社									

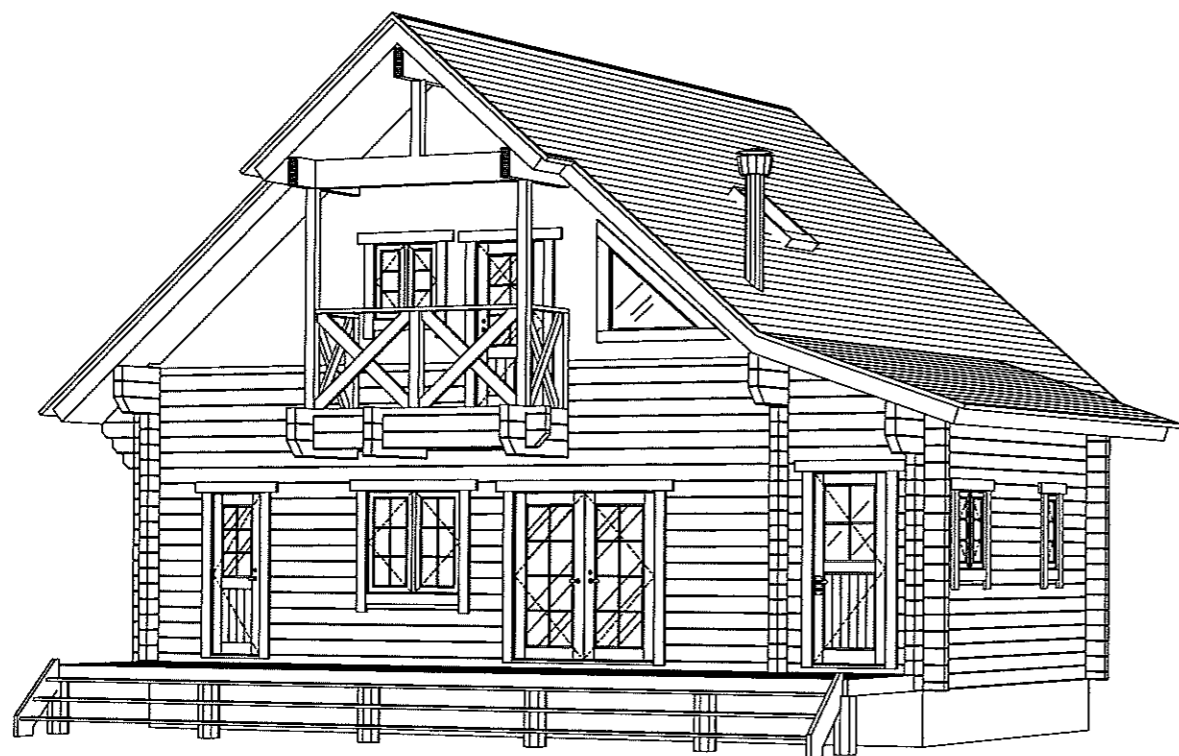


外観パース1

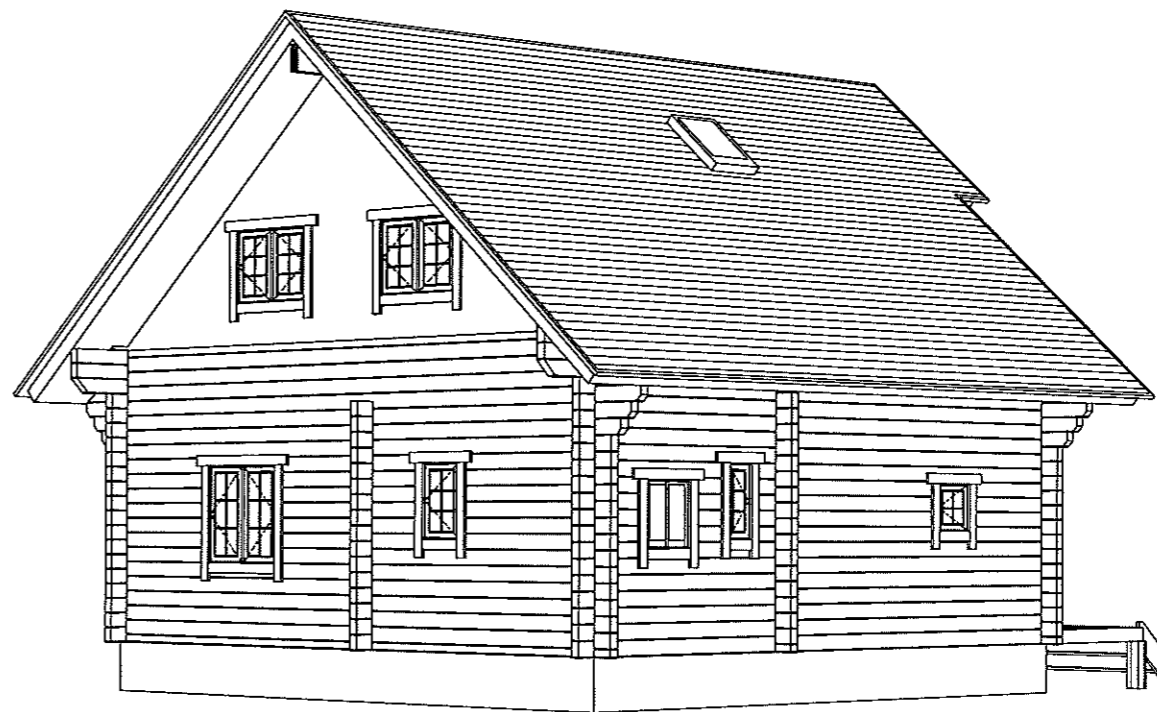

外観パース2

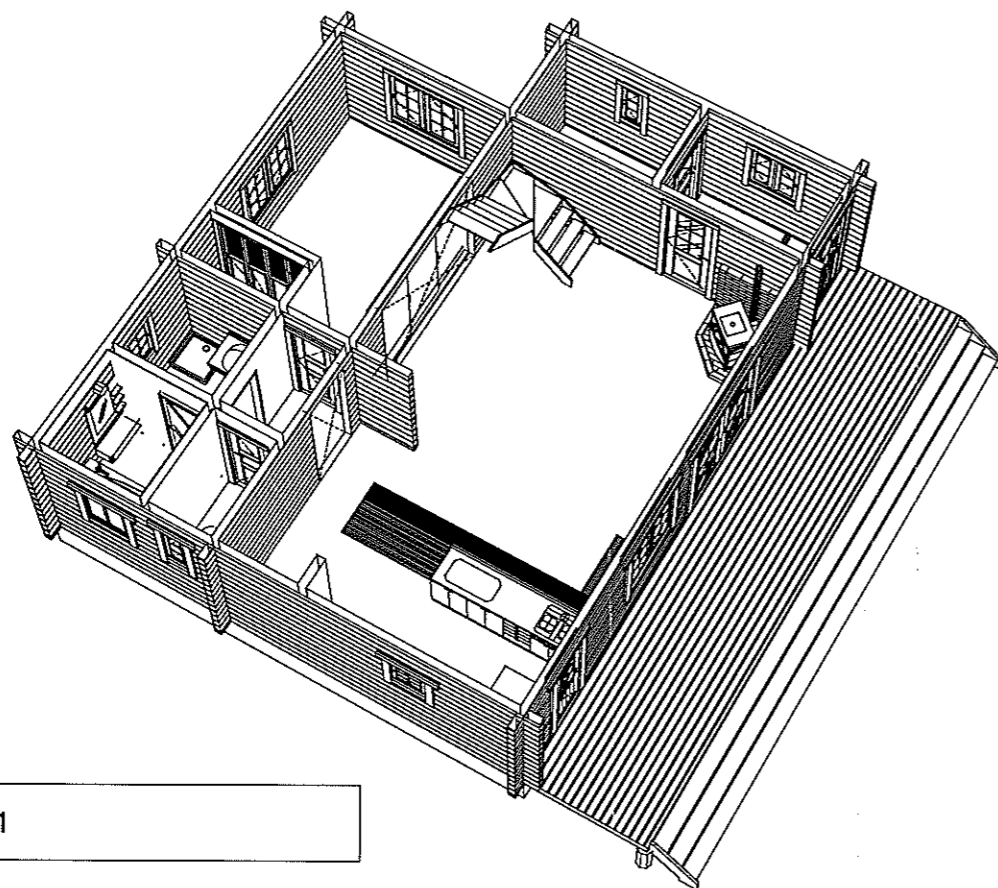

鳥瞰図1

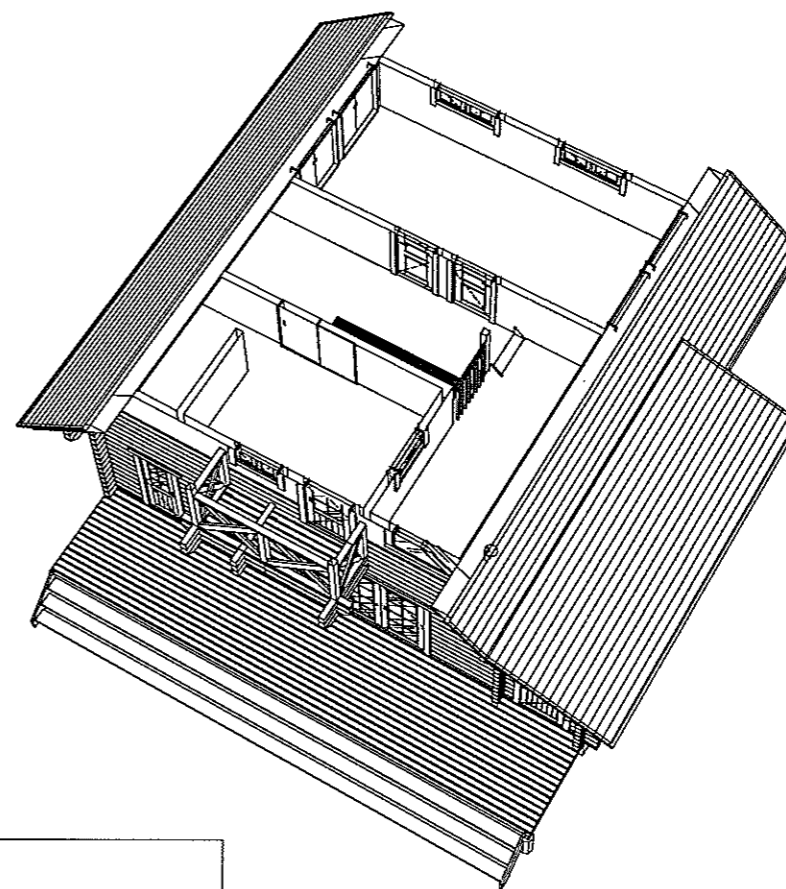

鳥瞰図2