


1階平面図 S: 1/60

工事名称 Model T (モデル名称)		施設主名		図面名称 1階平面図		SCALE 1/60	DATE 10/09/02	ログサイズ 113x180	備考
延床面積 128.81M2	1F床面積 74.88M2	テラス・デッキ等 39.28M2	TEL:	高原都市開発株式会社		変更 10/12/29		屋根勾配 10:5	備考
38.97坪	ロフト床面積 63.93M2	バルコニー M2	FAX:			TEL: 0279-84-1545	図面NO.		
								FAX: 0279-84-1546	

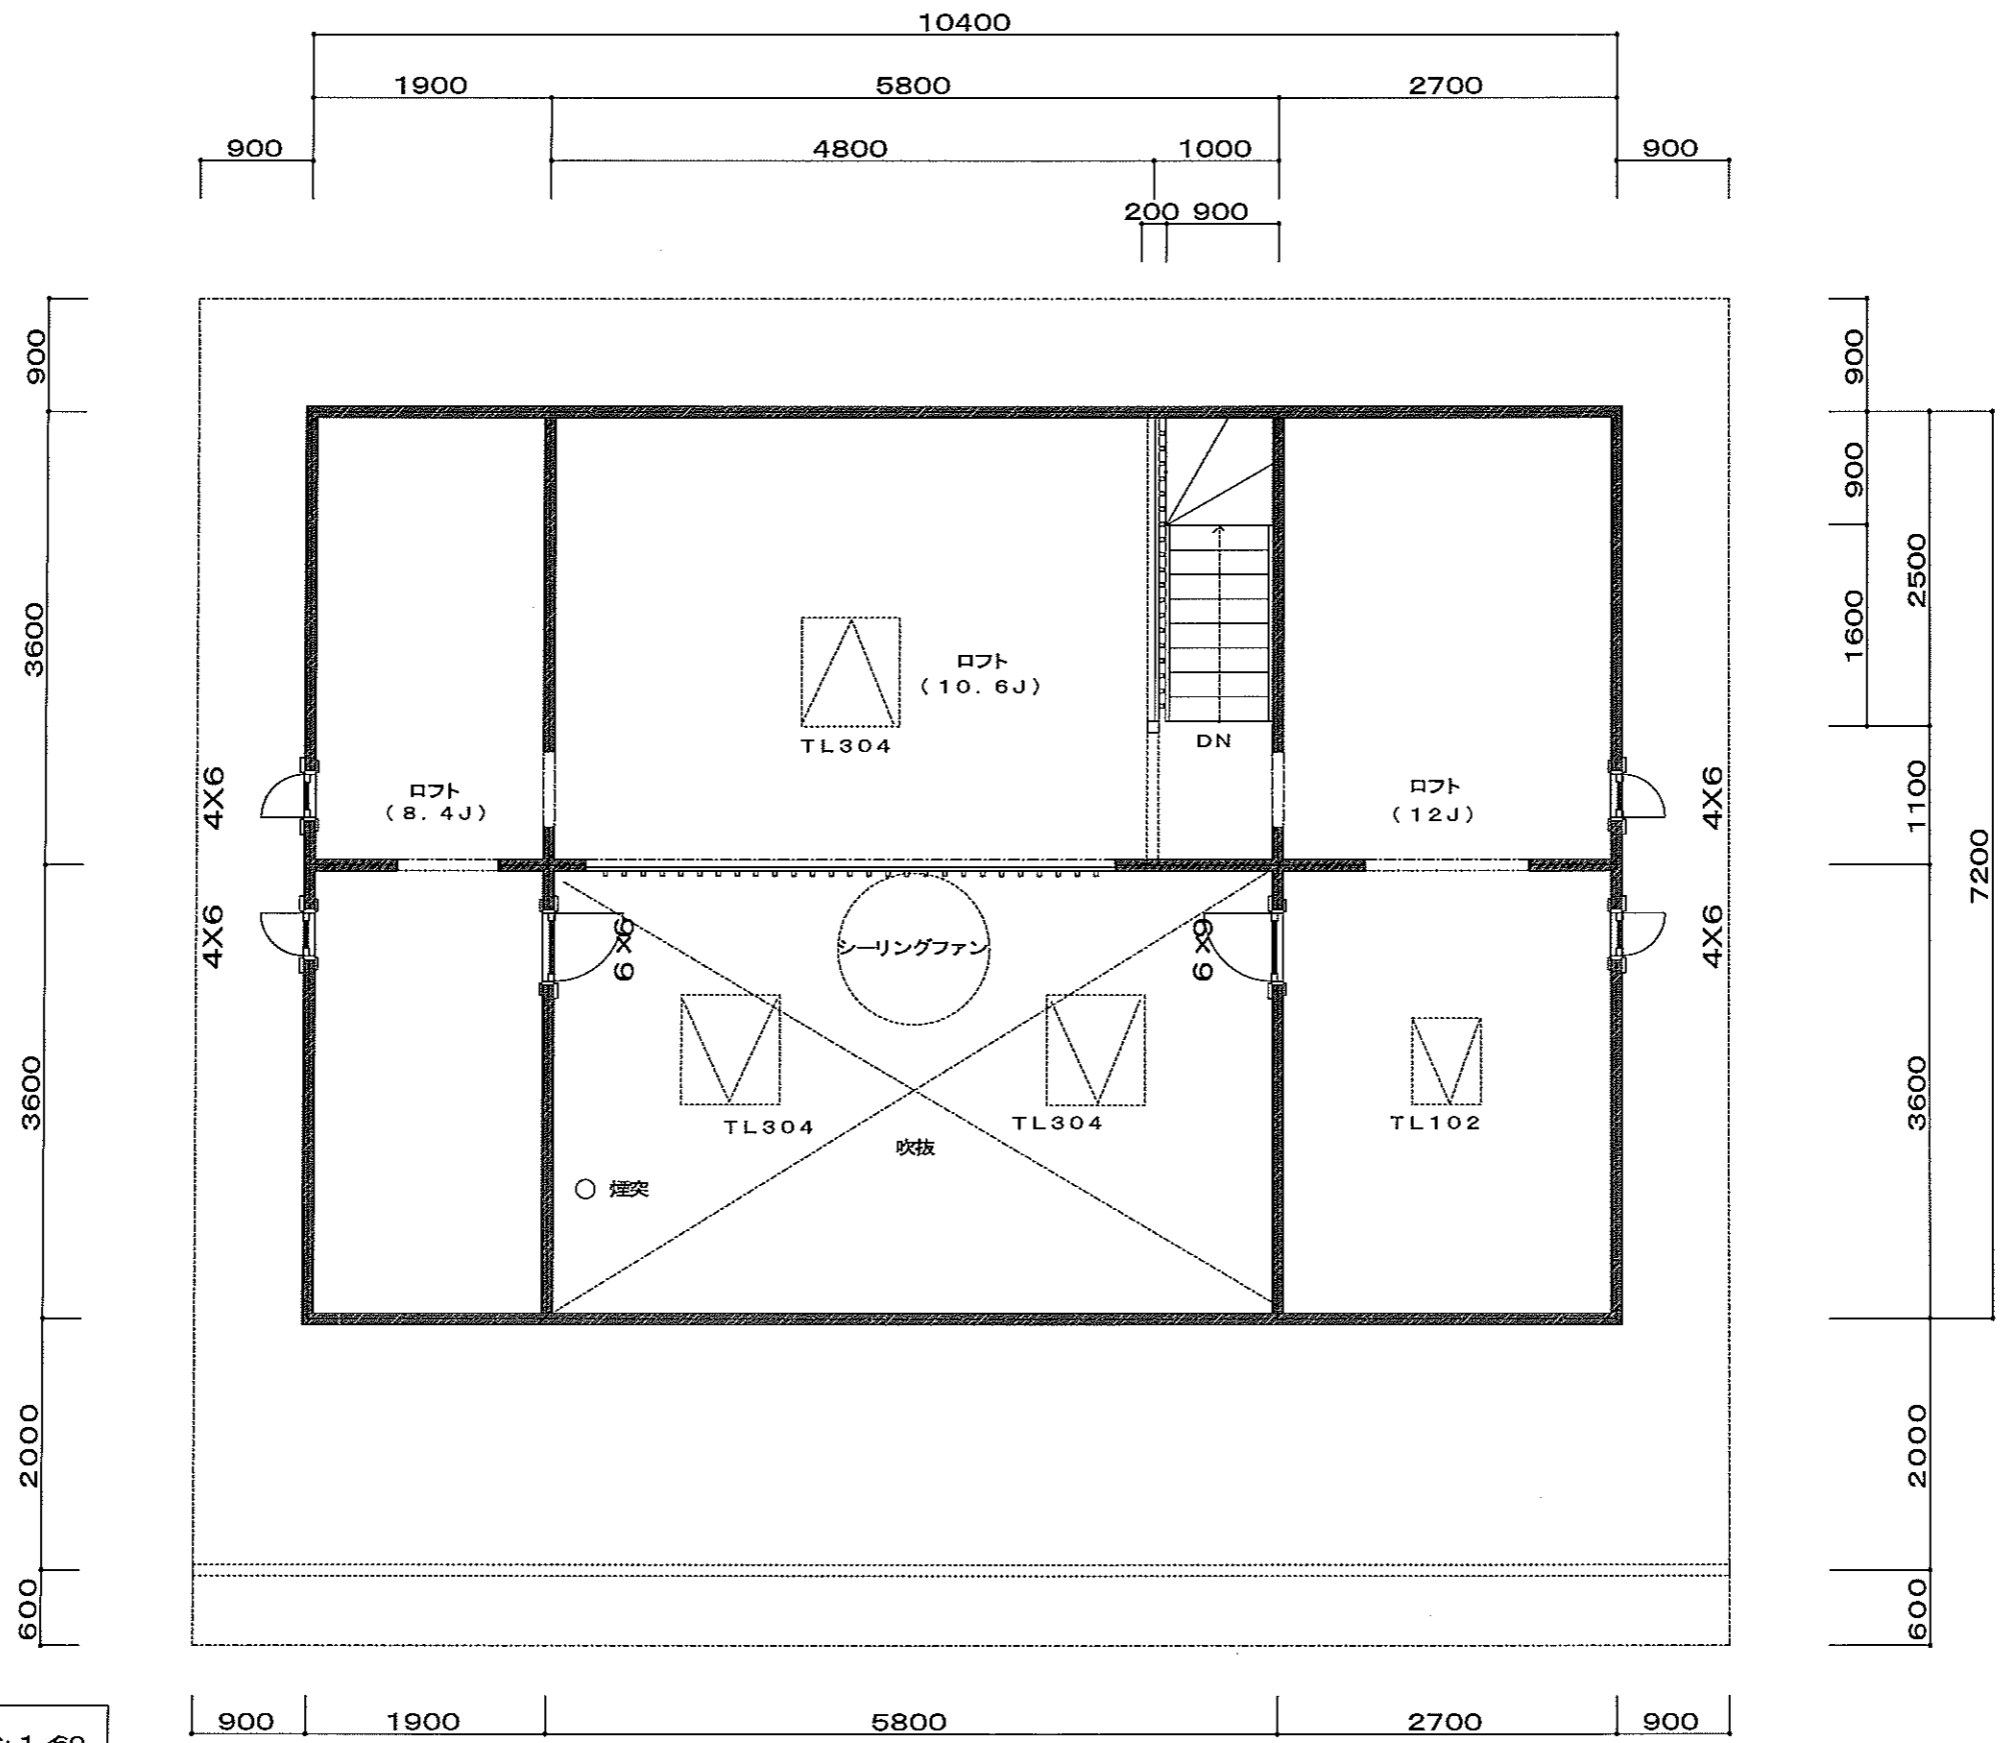


2階平面図 S: 1/60


工事名称 Model t (モデル名称)		御施主名		図面名称 ロフト平面図		SCALE 1/60 変更 10/12/29	DATE 10/09/02	ログサイズ 113×180 屋根勾配 10:5	備考 備考
延床面積 128.81 M2 38.97 坪	1F床面積 74.88 M2 2F床面積 53.93 M2	テラス・デッキ等 39.28 M2 パルコニー M2	TEL: FAX:	高原都市開発株式会社				TEL: 0279-84-1545 FAX: 0279-84-1546	図面NO.




東立面図 S: 1/100

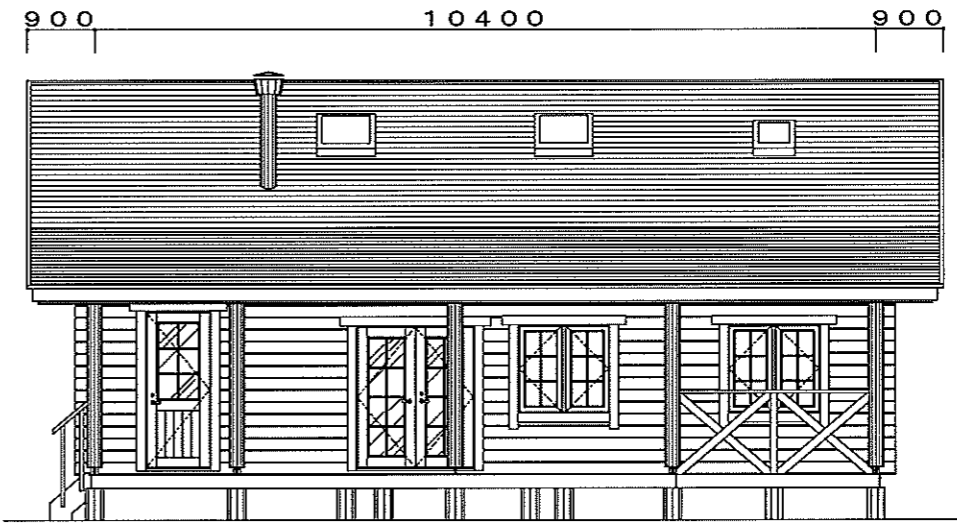

南立面図 S: 1/100

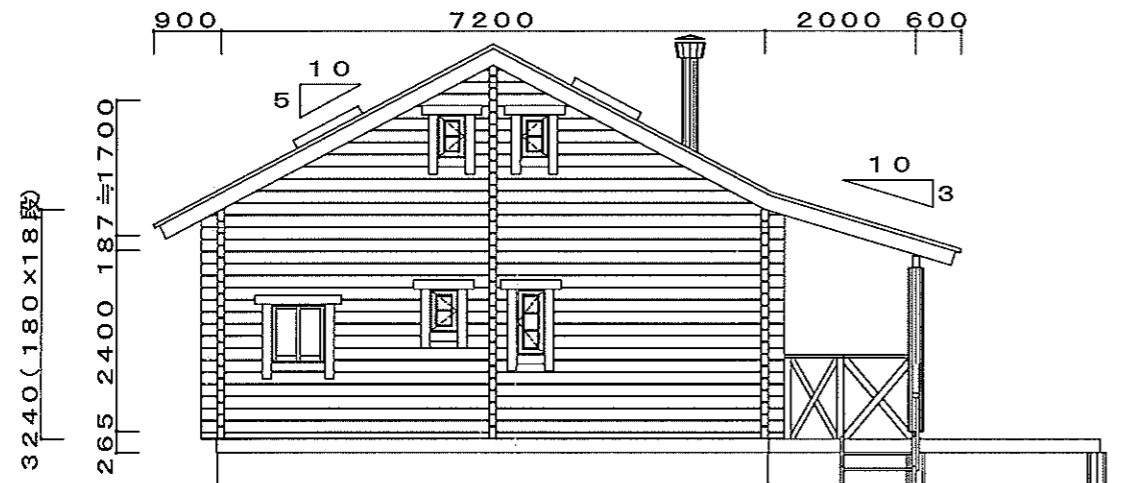


西立面図 S: 1/100

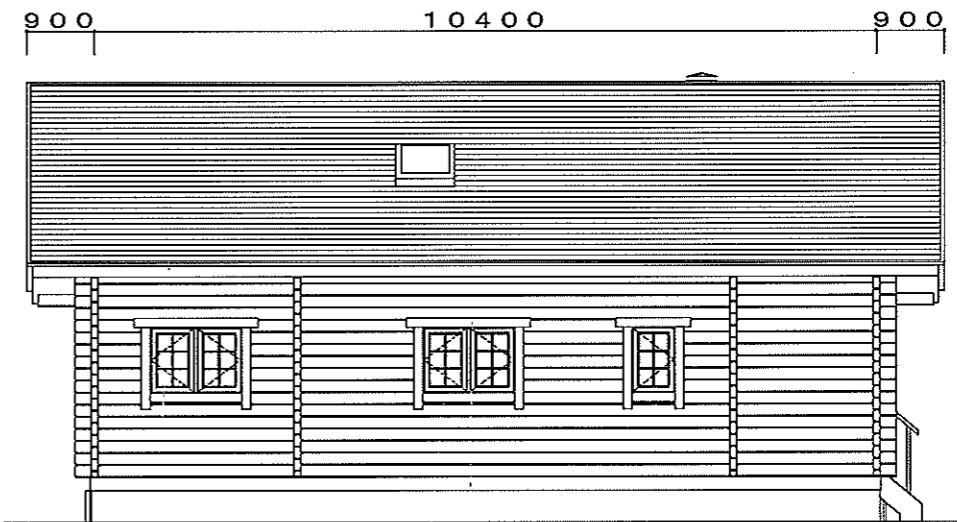


北立面図 S: 1/100


工事名称 Model T. (モデル名称)		御施主名		図面名称 立面図		SCALE 1/100	DATE 10/09/02	ログサイズ 113x180	備考
延床面積 128.81M ²	1F床面積 74.88M ²	テラス・デッキ等 39.28M ²	TEL:	高原都市開発株式会社		変更 10/12/29		屋根勾配 10:5	備考
38.97坪	ロフト床面積 53.93M ²	バルコニー M ²	FAX:			TEL: 0279-84-1545	図面NO.		
								FAX: 0279-84-1546	

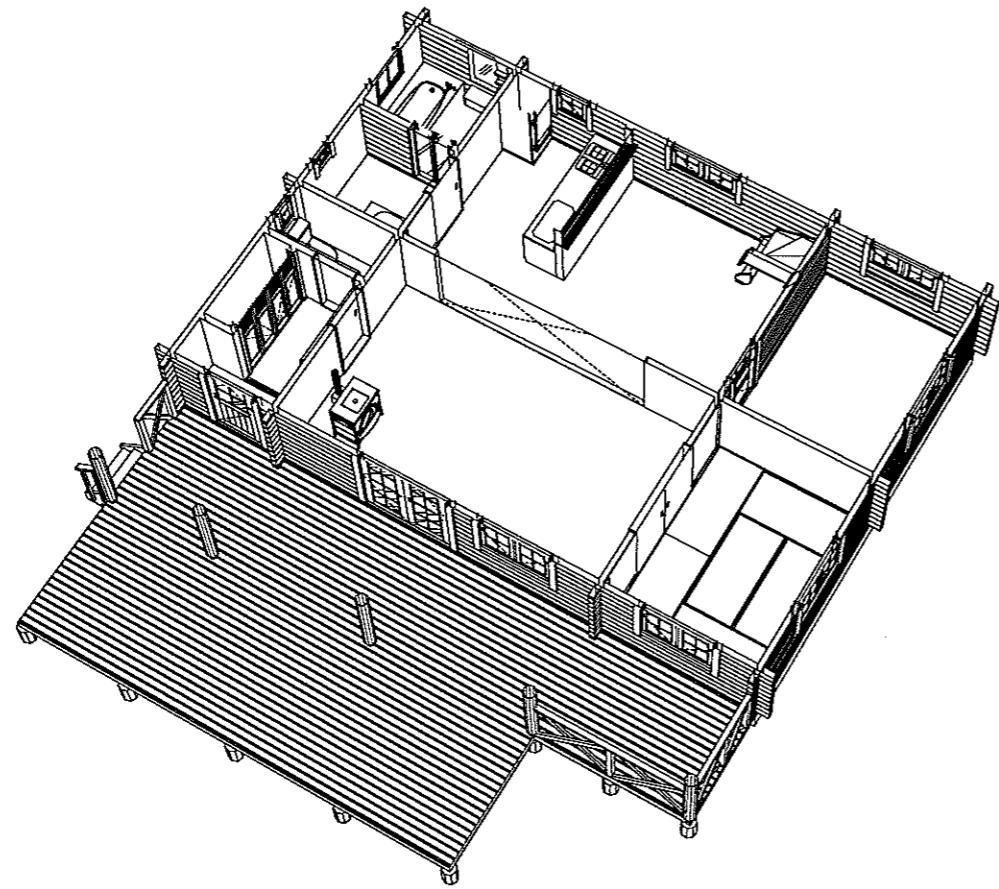


鳥瞰図1

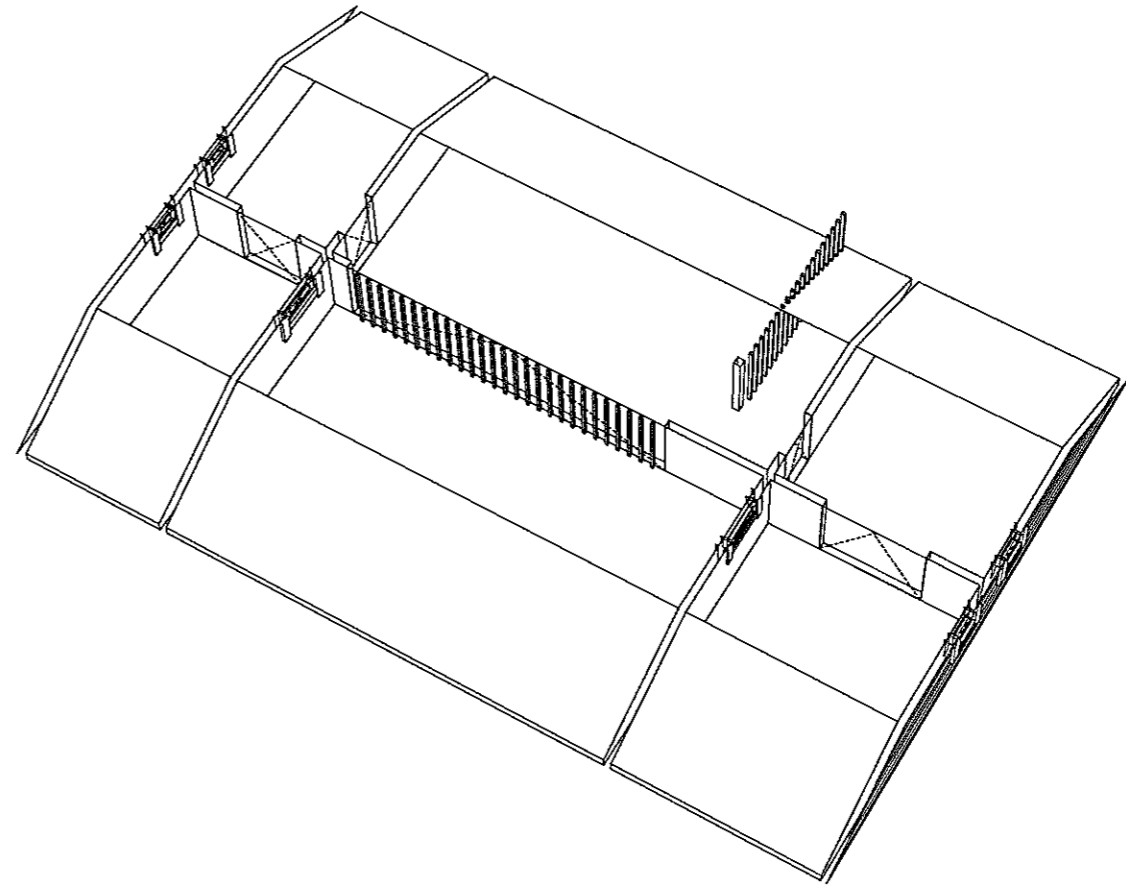

鳥瞰図2

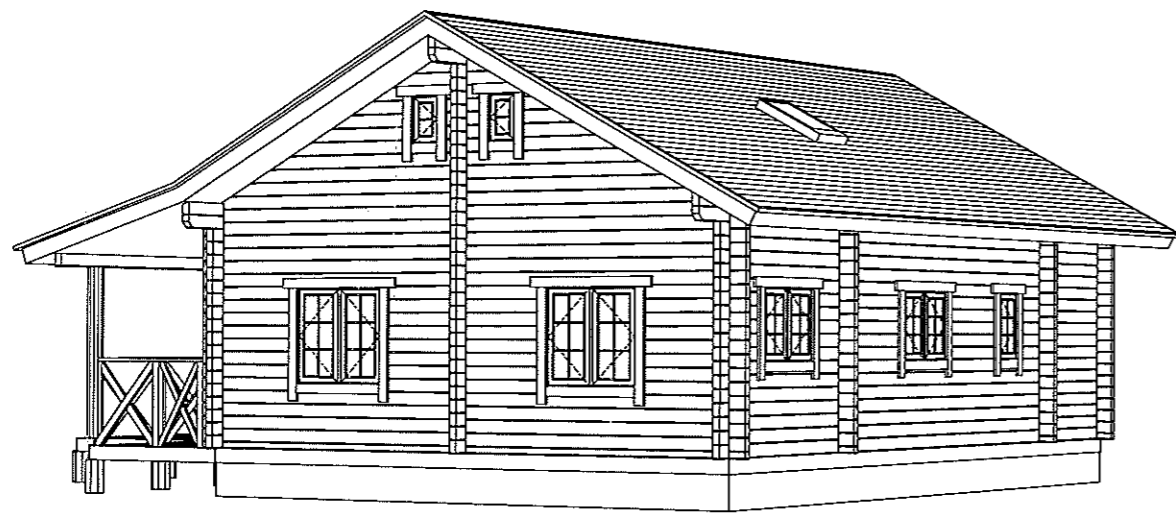

外観パース1

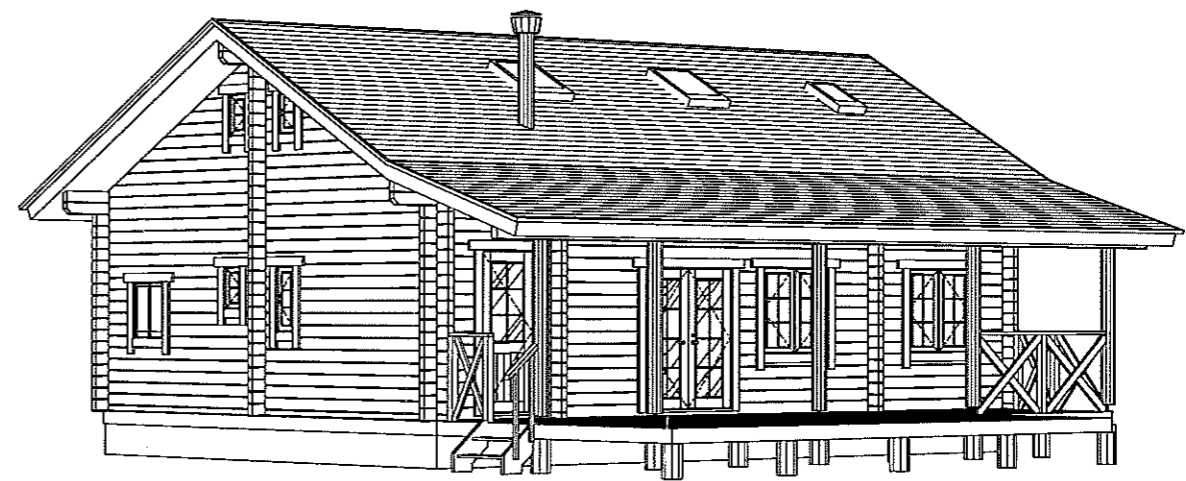

外観パース2